

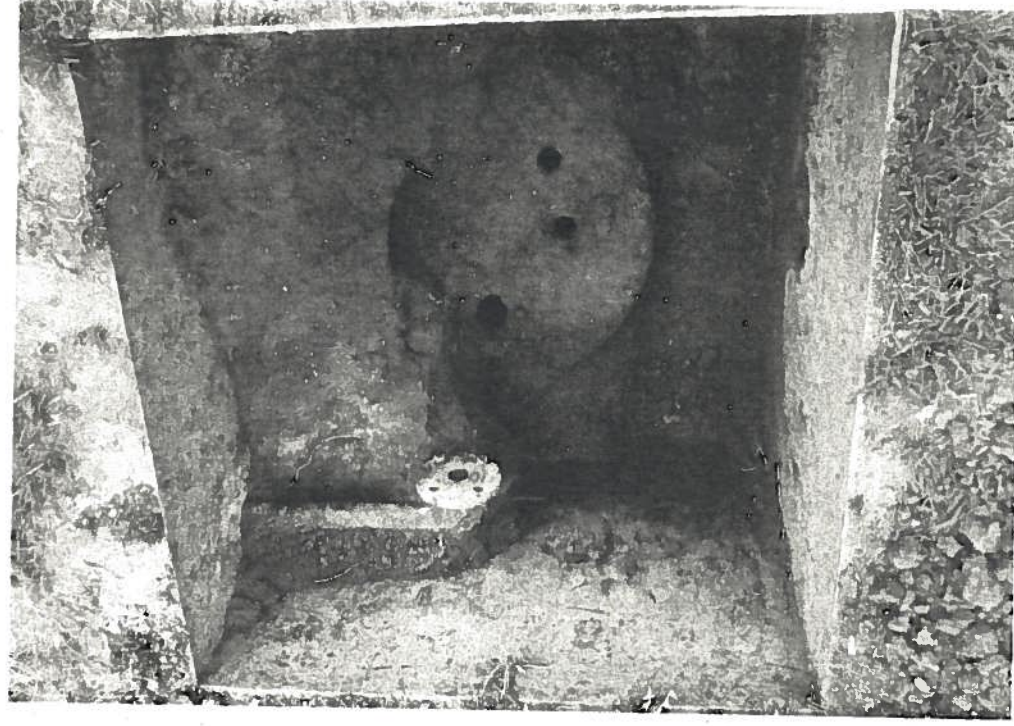


Tájékoztató a tartályon 2009-ben elvégzett felmérés eredményéről.

- tartály térfogata: 2db 25m3
- tartalma: 600 - 800 liter olajszip
- Telepítés dátuma: 1962.
- állapota: erősen korrodált
- felvétele: növényzet alatt, párhuzamosan a parkolóval

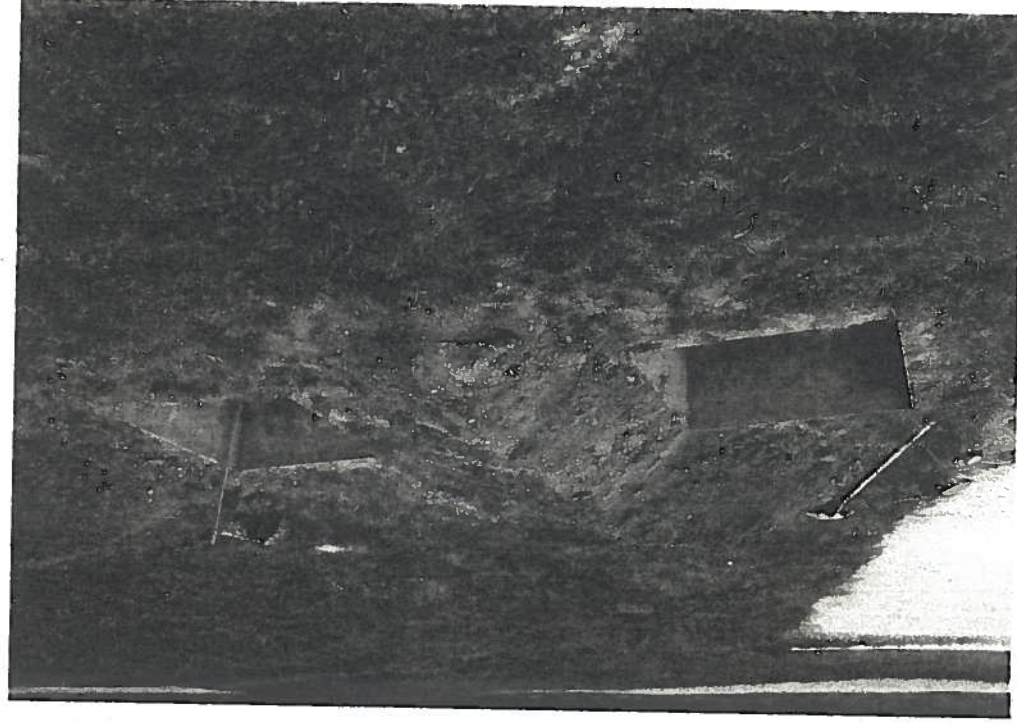

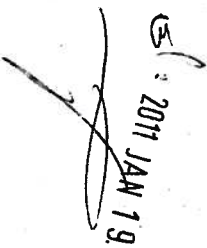

# Enying Város Önkormányzata

**Ügyintéző: Törökyné**

**Számmuk : 01/204-1/2011**

## Tárgy: eljárás megszüntetése

## VÉGZÉST:

[illegible]

**ÉRDEMI VIZSGÁLAT NÉLKÜL ELUTASÍTOM.**

Eljárási költség, valamint eljárási díj visszafizetési kötelezettség az ügyfél részére nem keletkezett. E végzés ellen a kézhezvételtől számított 15 napon belül a Székesfővárosi Mértéügyi és Műszaki Biztonsági Hatóságnál benyújtandó fellebbezéssel lehet élni. A fellebbezés díja 3000 Ft (azaz háromezer forint), melyet a Magyar Államkincstárnál vezetett 10032000-00282448-00000000 számu előirányzat-felhasználási keretszámlára kell megfizetni, és a befizetést a fellebbezés benyújtásával egyidejűleg igazolni kell.

Enying Város Önkormányzata 2011. január 12-én érkezett levelében az MKEH-SZFM/BH/304-1/2009/MU számú megszüntetési engedély érvényességi idejének 2 évvel történő meghosszabbítását kérte. Tárgyi engedélyt 2009. január 19-én adtam ki, és a jogerőre emelkedéstől számított 2 évig érvényes. Azonban a jelenleg hatályos, az éghető folyadékok és olvadékok tárolótartályairól szóló 11/1994. (III.25.) IKM rendelet (továbbiakban: Rendelet) 8.§ (1) bekezdése szerint nem kell megszüntetési engedélyt kérni az engedélyező hatóságtól, a Rendelet 10.§ (1) bekezdése szerint csak bejelentési kötelezettség van, így az engedélyt meghosszabbítani sem áll módomban. Figyelemfelhívásomat a Rendelet 10. § (1) és (2) bekezdései alapján tettem.

Fentiekre tekintettel a közigazgatási hatósági eljárás és szolgáltatás általános szabályairól szóló 2004. évi CXI. törvény (Ket) 30. § g) pontja alapján, mivel az ügy nem hatósági ügy, jelen végzéssel a kérelmet érdemi vizsgálat nélkül elutasítom.


A végzéssel szembeni fellebbezés lehetőségét a 2004. évi CXI. törvény 98.§ (3) b) pontja, ill. a 99.§ (1) bekezdése biztosítja.

A fellebbezés díját az 1990. évi XCIII.törvény 29. § (4) bekezdése alapján állapítottam meg.

Hatáskörömet és illetékességemet a Magyar Kereskedelmi Engedélyezési Hivatalról és a területi mérésügyi és műszaki biztonsági hatóságokról szóló 320/2010. (XII. 27.) Korm. rendelet 12. §-a és az 1. melléklete állapítja meg.

Székesfehérvár, 2011. január 17.



  
Németh László  
igazgató

Kapják: - címzett

- irattár



## Enying Város Önkormányzata



8130 Enying, Kossuth u. 26. Tel./Fax: 22/372-002

Ügyiratszám: 01/372-6/2009

Ügyintéző: Hiri Noémi műszaki ügyintéző

Tel: 572-630/27-es mellék

Tárgy: Árajánlatkérés

ÓZON KFT.

8000 SZÉKESFEHÉRVÁR  
VÁRFOK U. 1.

MADÁR IMRE

Tisztelt Madár Imre Ügyvezető Igazgató Úr!

A Magyar Kereskedelmi Engedélyezési Hivatal Székesfehérvári Mérésügyi és Műszaki Biztonsági Hatósága MKEH-SZFMMBH/304-1/2009/MU számú határozatában engedélyezte Enying Város Önkormányzata részére, a TI-ROL Kft. által készített tartálymegszüntetési terv alapján, az enyingi 2293 hrsz-ú ingatlanon található 2 db veszélyes folyadék tárolótartály megszüntetését.

Kérem, hogy korábbi vállalkozási ajánlatának megfelelően a tartályok megszüntetésére vonatkozó részletes kivitelezői árajánlatát tegye meg. Árajánlatában kérem szíveskedjen kitérni arra, hogy az esetlegesen elvégzendő semlegesítési, kármentesítési feladatok szükségességének megállapításához (a KEOP 2.4.0. pályázat keretében történő kármentesítés lehetőségének megállapítása érdekében) a tartálykiemelés előtti tényfeltárás milyen feltételekkel és költséggel lenne elvégezhető.


Melléklet:

1. 1 pld MKEH-SZFMMBH/304-1/2009/MU számú határozat másolata;

Segítő közreműködését előre is köszönöm!

2009. március 27.


Tisztelettel:

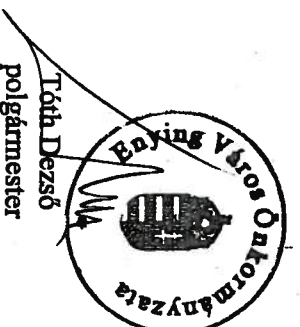


## ADATOK A TARTÁLYOKRÓL:

- 2db  $20\text{m}^3$
- 85cm földtakaró a tartályokon
- 1-es tartályban 8cm olajslop
- 2-es tartályban 5cm olajslop  
(Összesen: 1000 liter)


Enying Város Polgármesteri Hivatal 68 pondi lakó		
Erk.	2009. APR. 23	hó nap
01/372-8/2009		
Eloz. m	1440	U. 623m

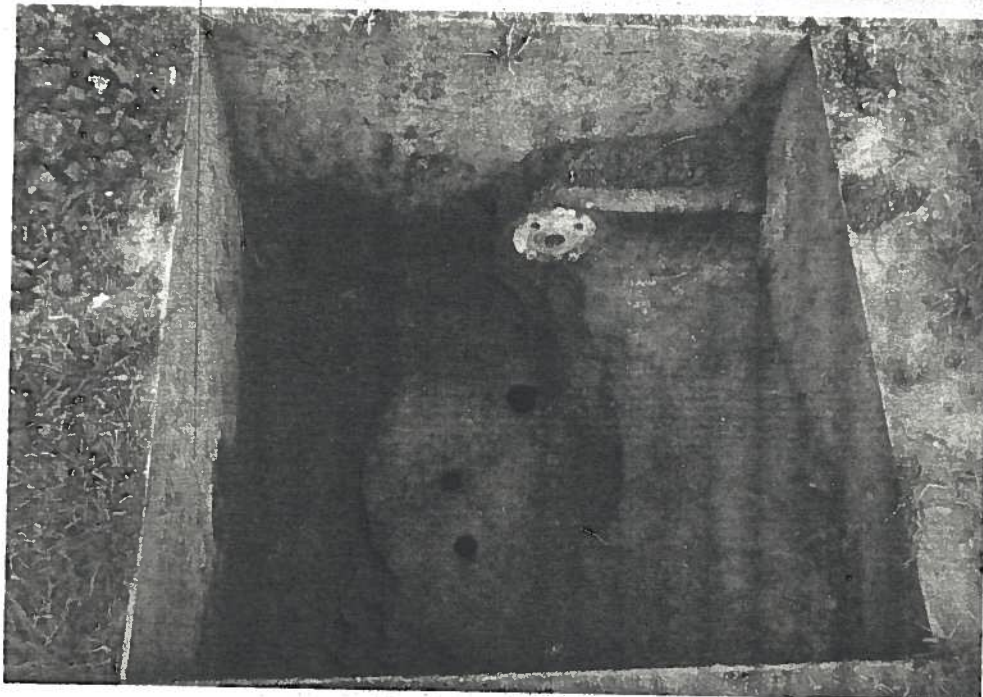

1. TARTÁLY

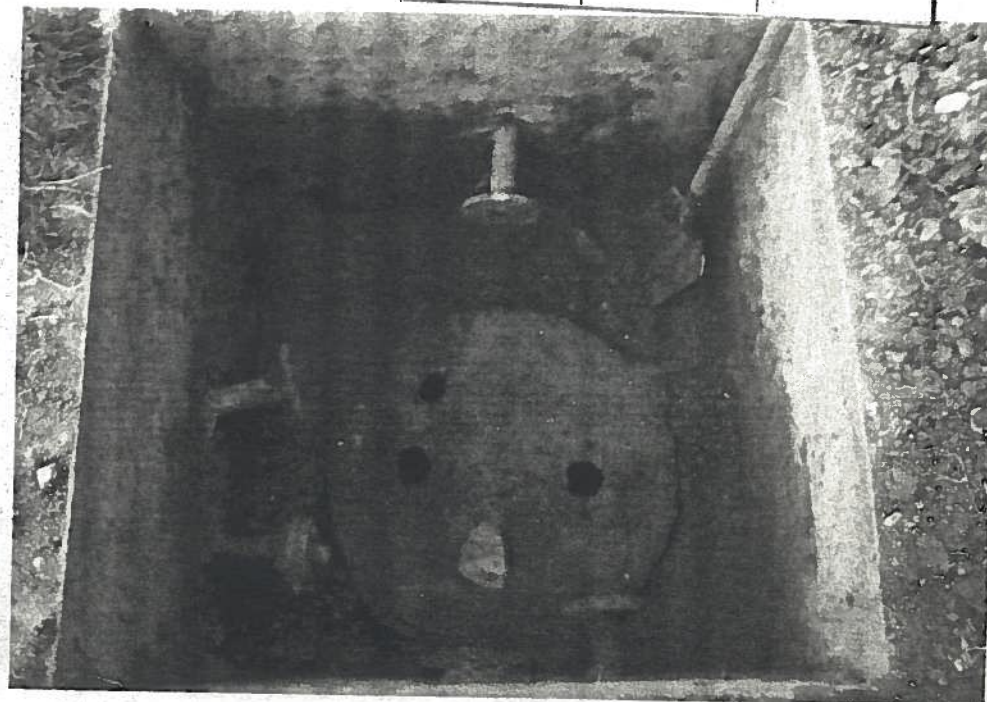

2. TARTÁLY

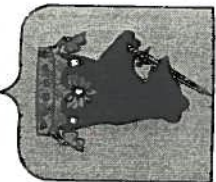

## Enying Város Önkormányzata

8130 Enying, Kossuth u. 26. Tel./Fax: 22/372-002

Ügyiratszám: 01/ 204-1 /2011

Ügyintéző: Hiri Noémi műszaki ügyintéző

Tel: 22/572-630/27-es mellék

**Tárgy:** Kérelem veszélyes folyadék tárolótartály megszüntetési engedély érvényességi idejének meghosszabbítása iránt

**Hivatkozási szám:** MKEH-SZFMMBH/304-1/2009/MU  
**Előadójuk:** Tőrekyné

**MAGYAR KERESKEDELMÉES ENGEDÉLYEZÉSI HIVATAL,  
SZÉKESFEHÉRVÁRI MÉRÉSÜGYI ÉS  
MŰSZAKI BIZTONSÁGI HATÓSÁG**

**NÉMETH LÁSZLÓ IGAZGATÓ**

**8000 SZÉKESFEHÉRVÁR  
ADY E. U. 11-13.**

Tisztelt Németh László Igazgató Úr!

Enying Város Önkormányzatának képviselőtében eljárva ezúton kérem, hogy a MKEH-SZFMMBH/304-1/2009/MU számú veszélyes folyadék tárolótartály megszüntetési engedélyének érvényességi idejét 2 évvel meghosszabbítani szíveskedjenek.

**Előzmények:**

Enying Város Önkormányzatának tulajdonát képezi a 2293 hrsz-ú közpark, melyen az „ÁFOR” üzemenyagtermelő-forgalmazó vállalat az 1950-60-as években 2 db földalatti tartályt telepített. Időközben ezen üzemenyagított állomás többszöri tulajdonos és bérlováltás után megszűnt. 2004. évben az érintett terület környezetében PHARE-pályázat keretében egy új rendelőintézet tervezésére pályázat került kiírásra. Ezen pályázatnak a részét képezte a kapcsolódó utak, közművek, és a jelzett közpark parképítési engedélyezési dokumentációnak elkészítése. A megvalósítandó parképítéssel egyidejűleg kívánta az önkormányzat a nem üzemelő, „elhagyott” kutat felszámoltatni, bízva abban, hogy időközben a berendezések tulajdonosai felderíthetők. 2006. augusztus 29-én, 1518/2/2006. számon a pályázati nyertes Építéskohó Kft. megbízásából a szombathelyi TI-ROL Környezetvédelmi Szolgáltató Kft. készítette a felszámolás tervét és szerezte be az engedélyt.



Az engedély száma: 1518/2/2006.

Érvényességi ideje: 2 év

A rendelkezésre álló lehetőségek beszüklése miatt önkormányzatunk elállt a rendelőintézet saját beruházáshoz történő megvalósításától, a tervezett intézmény beruházásának előkészítését a Szent György Közházhoz fenntartó Fejér Megyei Önkormányzat vette át, sorsa az ő döntésüktől, valamint az elnyerhető pénzügyi forrásoktól függött és függ ma is. Tekintettel arra, hogy a fentebb ismertetett okokból az engedély érvényességi ideje alatt a tartályok megszüntetésére nem került sor, Enying Város Önkormányzata 2008. december 16-án benyújtott kérelmében a tartályok megszüntetési engedélyét változatlan műszaki tartalommal ismételtlen megkérte.


Az engedély száma: MKEH-SZFM/MBH/304-1/2009/MU


Érvényességi ideje: 2 év

Sajnálatos módon a beruházás, így az ennek keretében kezelt tartálymegszüntetés ezidáig nem valósult meg, ezért kérelmezzük a MKEH-SZFM/MBH/304-1/2009/MU számú veszélyes folyadék tárolótartály megszüntetési engedély érvényességi idejének 2 évvel történő meghosszabbítását.

2011. január 10.

Tisztelettel:

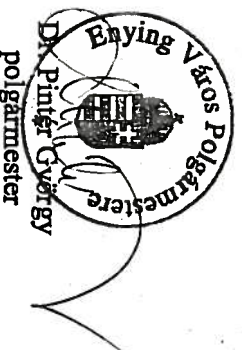  
Dr. Pintér György  
polgármester

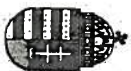

MAGYAR KERESKEDELMI ENGEDÉLYEZÉSI  
HIVATAL  
SZÉKESFEHÉRVÁRI MÉRÉSÜGYI ÉS  
MŰSZAKI BIZTONSÁGI HATÓSÁG

2009 JAN 22

2009 JAN 22

01/4238-1/2008

Enying Város Önkormányzata

Számmuk: MKBH-SZFMMMBH/304-1/2009/MU

Előadónk: Törökyné

Melléklet: -

Számmuk : 01/4238-2/2008

8130 Enying  
Kossuth u. 26.

Előadójuk: Hiri Noémi

Tárgy: Veszélyes folyadék tárolótartály megszüntetési engedélye

T. Cím 2008. 12. 16-án érkezett kérelmére a szakhatósági állásfoglalások beérkezése után meghoztam az alábbi

HATÁROZATOT:

Az *Enying, 2293 hrsz-ú* ingatlanon levő 2 db veszélyes folyadék tárolótartály kiemeléssel, továbbá a tartály csővezetékének, technológiai berendezéseinek bontással történő megszüntetését *Enying Város Önkormányzata* (8130 Enying, Kossuth u. 26.) részére

ENGEDÉLYEZEM.

A tartályok adatai:

Fekvőhengeres, földalatti, szimpla falú, acél,  
- térfogat : 25 m<sup>3</sup> 25 m<sup>3</sup>  
- gyártási szám: nem ismert nem ismert  
- töltete : gázolaj benzin

Enying Város Jegyzője, mint első fokú építésügyi hatóság 01/4527/2008. számú szakhatósági hozzájárulásában a tartály megszüntetéséhez kikötés nélkül hozzájárult.

Külön feltételek:

1. A tárolótartályt legkésőbb a megszüntetés előtt ki kell tisztítani a többször módosított 11/1994.(III. 25.) IKM rendelet 6.§(1) bekezdése szerinti - a tevékenységre jogosító, az MMBH, vagy jogutódja az MKEH által kiadott - hatósági bizonyítvánnyal rendelkező gazdálkodó szervezettel.
2. A tartály megszüntetésének tényét a létesítmény tulajdonosának 30 napon belül be kell jelentenie a Rendelet 1. számú melléklete szerinti bejelentőlapon a Székesfehérvári MMBH-ra. A bejelentéshez csatolni kell az 1. pontban foglaltaknak megfelelően a tisztítási jegyzőkönyv másolatát is.
3. Előírom, hogy a kivitelezés során maradéktalanul teljesíteni kell a Közép-Dunántúli Környezetvédelmi, Természetvédelmi és Vízügyi Felügyelőség 1051/09. iktatószámmon adott szakhatósági hozzájárulásában előírt feltételeket:

Cím: 8000 Székesfehérvár, Ady E. u. 11-13.

Tel: 22/312-054; Fax: 22/348-118; [mbfszekesfehervar@mkel.hu](mailto:mbfszekesfehervar@mkel.hu)  
Válaszlevelekben iktatószámunkra hivatkozni szükségesnek!



**3.00. Szakhatóságként a következő előírásokat teszem:**

- 3.01. A tartály megszüntetési munkálatainak kezdetét a Felügyelőségre a munkálatok kezdetét megelőző 15 napon belül be kell jelenteni.
- 3.02. A tartályok kiemeléskor a szennyezett földáni közeget ki kell termelni és a további kezelésről, mint veszélyes hulladék gondoskodni kell.
- 3.03. A megszüntetés során keletkező veszélyes, valamint egyéb hulladékok elhelyezéséről a vonatkozó jogszabályoknak megfelelő ártalmatlanításáról, ill. engedélyezett hulladéklakón történő elhelyezéséről gondoskodni kell.
- 3.04. A tartályok kiemelését követően, a visszamaradó munkagödörök szennyeződésmérsességének igazolására ellenőrző vizsgálatot kell végezni, melynek során munkagödörként 5 db pontmintát kell venni, a pontminták vizsgálatát egymástól külön, pontmintáként kell elvégezni. Vizsgálandó szennyezőanyag: TPH, BTEX.
- 3.05. A mintákat arra jogosultsággal rendelkező akkreditált szervezettel kell megvetetni. A vizsgálatokat akkreditált laboratóriumban a vonatkozó rendelethez foglalt szabványos mérési módszerrel (B) szennyezettségi határértékre kell elvégezni.
- 3.06. A tartálytisztítási jegyzőkönyveket, a vizsgálati eredményeket, és a veszélyes hulladék elszállítását igazoló „SZ” jegyeket a tartály kiemelését követő 30 napon belül kell a Felügyelőségre megküldeni.
- 3.07. A munkagödör betemetése csak a vizsgálati eredmények ismeretében a Felügyelőség hozzájárulásával történhet.

**Felhívom a figyelmét:**

1. A tartály veszélyes folyadék tárolására a későbbiek folyamán nem használható.
2. A határozatban előírtak be nem tartása esetén végrehajtás foganatosítására kerül sor.

A határozat a jogerőre emelkedéstől számított 2 évig érvényes. Az engedély érvényességi idején belül a megszüntetést el kell végezni.

E határozat ellen a kézhezvételtől számított 15 napon belül, hivatalomnál benyújtandó fellebbezéssel lehet élni, melyet a Magyar Kereskedelmi Engedélyezési Hivatal Főigazgatójának (1024 Budapest, Margit krt. 85.) kell címezni. A fellebbezés elektronikus formában történő benyújtására nincs lehetőség. A fellebbezés díja 21.800 Ft, azaz huszonegyezer-nyolcszáz forint, melyet a benyújtással egy időben a Hivatal Magyar Államkincstárnál vezetett – 10032000-00282448-00000000 számú számlájára kell befizetni.

**INDOKOLÁS:**

*Ening Város Önkormányzata* kérelmében 2 db veszélyes folyadék tárolótartály megszüntetésének engedélyezését kérte. 2006. augusztus 29-én kelt 1518/2/2006. számú határozatomban engedélyeztem Ening Város Önkormányzata részére az Ening, belterület hrsz: 2293 alatti ingatlanon levő 2 db veszélyes folyadék tárolótartály megszüntetését. Az engedély érvényességig ideje időközben lejárt, azt meghosszabbítani nem állt módunkban, így Ening Város Önkormányzata 2008. december 16-án érkezett kérelmében a tartályok megszüntetési engedélyét ismételen megkérte, változatlan műszaki tartalommal.

Az eredeti kérelemhez csatolt dokumentációt átvizsgálva megállapítottam, hogy a jelen határozatban rögzített külön feltételek teljesítése esetén a tartály tervezett formában történő megszüntetése megfelel a többször módosított 11/1994. (III. 25.) IKM. rendelet (Rendelet) 10.§ (2) pontjának, így a rendelkező részben leírtaknak megfelelően határoztam.

Határozatomat a Magyar Kereskedelmi Engedélyezési Hivatalról szóló 260/2006. (XII. 20.) Korm. rendeletben és a 26/2008. (II. 14.) Korm. rendeletben biztosított jogkörömben, a 11/1994. (III. 25.) IKM rendeletben foglaltaknak megfelelően, a 2004. évi CXL. törvény szerint eljárva hoztam meg.

Az előírások be nem tartása esetére kiállításba helyezett végrehajtás a 2004. évi CXL. törvény 124. § (1) bekezdésén alapul.

A fellebbezés díját a 129/2005. (XII. 29.) GKM rendelet 3. § (2) bekezdése és mellékletének V.B.6.2. pontja alapján állapítottam meg.

Jelen határozat nem mentesít más jogszabályok által előírt engedélyezési kötelezettségek alól.

Székesfehérvár, 2009. január 19.



  
Németh László  
igazgató

Kapják:

- |                              |                             |
|------------------------------|-----------------------------|
| - Enying Város Önkormányzata | 8130 Enying, Kossuth u. 26. |
| - KDT KTV Felügyelőség       | 8002 Szérvár, Pf.: 137.     |
| - Enying Város Jegyzője      | 8130 Enying, Kossuth u. 26. |
| - Irattár.                   |                             |

Az építési engedély kiadásához hozzájáruló szakhatóságok állásfoglalásának indoklása:

➤ *Enying Város Jegyzője:*

„Az Enyingi Város Önkormányzata (Enying, Kossuth. u. 26.) által készített engedélyezési tervdokumentációja alapján az Enying, Szabadság tér 2293 hrsz.-ú ingatlanon lévő 2 db veszélyes folyadék tároló tartály megszüntetésére vonatkozó engedély-kérelmet nyújtott be Hatóságukhoz.. Az engedélyezési eljárás során - mint az ügyben megkeresett szakhatóság - az alábbi nyilatkozatot teszem:

a tervezett tartály megszüntetés megfelel a módosított 35/2004. (IX. 30.) számú helyi rendelettel elfogadott szabályozási terv és helyi építési előírásnak, ezért (a 2004. évi CXL törvény 33. § (8) bekezdése által megszabott határidőn belül)

**szakhatósági hozzájárulásonkat megadom.**

Állásfoglalásomat a 37/2007. (XII. 13.) ÖTM rendelet 1 §-ában, valamint a 46/1997. (XII 29.) KTM rendelet 2. számú mellékletében biztosított szakhatósági jogkörömben eljárva adtam meg.

Felhívom figyelmét, amennyiben az engedélyezési eljárásban megkeresett társ-szakhatóságok által előírt követelmények teljesítése engedély-köteles építési munkával jár, úgy kérelmezőnek az építési engedélyt be kell szereznie.”

➤ *Közép-Dunduréli Környezetvédelmi, Természetvédelmi és Vízügyi Felügyelőség:*

„A T. Cím hivatkozott számú megkeresésében kérte az Enyingi Városi Önkormányzat részére az Enying, 2293. hrsz alatti telephelyén lévő 2 db 25 m<sup>3</sup>-es, föld alatti benzín és gázolaj tároló tartály kiemeléssel történő megszüntetéséhez a KDT Környezetvédelmi, Természetvédelmi és Vízügyi Felügyelőség szakhatósági állásfoglalását.

A Felügyelőség 2006. augusztus 22-én 17858/08. ügyszámon hozzájárult a 2 db tartály kiemeléssel történő megszüntetéséhez, azonban az engedélyező hatóság által kiadott engedély érvényességi ideje lejárt, ezért a kérelmező ismételtén kérte a tartályok megszüntetésére vonatkozó engedély kiadását változatlan műszaki tartalommal.

A megszüntetendő tartályok környezetében a tevékenységből származó szennyezettség megállapítására földtani közeg, illetve felszín alatti víz mintavételezést nem végeztek. A kiemelés során az esetlegesen szennyezett földtani közeg kiemelését, valamint a munkagödör mintavételezését írtam elő. A földtani közeg minőségi vizsgálatokat a 10/2000. (VI.2.) KÖM-ÉUM-FVM-KHVM együttes rendeletbe foglalt szabványos mérési módszerrel kell elvégezni.

Amennyiben a megszüntetés során észlelt környezetszennyezés felszámolása a tartálymegszüntetés keretén belül nem hajtható végre, a Felügyelőség külön eljárásban intézkedik a 219/2004. (VII. 21.) Korm. rendelet szerinti tényfeltárás elrendeléséről.

A tevékenység során keletkező veszélyes és nem veszélyes hulladékok kezelésére a hulladékgazdálkodásról szóló 2000. évi XI. III. tv 13. § (1)-(2) bekezdések alapján a 3.02 és a 3.03 pontokban tettem előírást.

A kérelmet és a csatolt mellékleteket áttanulmányozva, a hatáskörömbbe utalt kérdéseket megvizsgálva megállapítottam, hogy a 3.00. pontba foglalt előírások betartása esetén a tartályok megszüntetése környezetvédelmi, táji- és természetvédelmi, valamint vízügyi érdekeket nem sért, ezért a szakhatósági hozzájárulást megadom.

A szakhatósági állásfoglalást a 347/2006. (XII.23.) Korm. rendelet 39. § (1) bek. szerint, valamint a 11/1994. (11.1.25.) IKM rendelet 6. számú melléklete alapján adtam meg.


A szakhatósági állásfoglalás hatósági nyilvántartásba vételéről a 7/2000. (V.18.) KöM rendelet szerint intézkedem.”

A „Külön feltételek” 1. és 2. pontját a Rendelet 10. § (2), 6. § (1), valamint a 10.§ (1), 11.§ (1) pontja alapján írtam elő.



Értesítési Záradék:

1. címzett
2. Ép. Hatóság (tájékoztatásul)
3. irattár

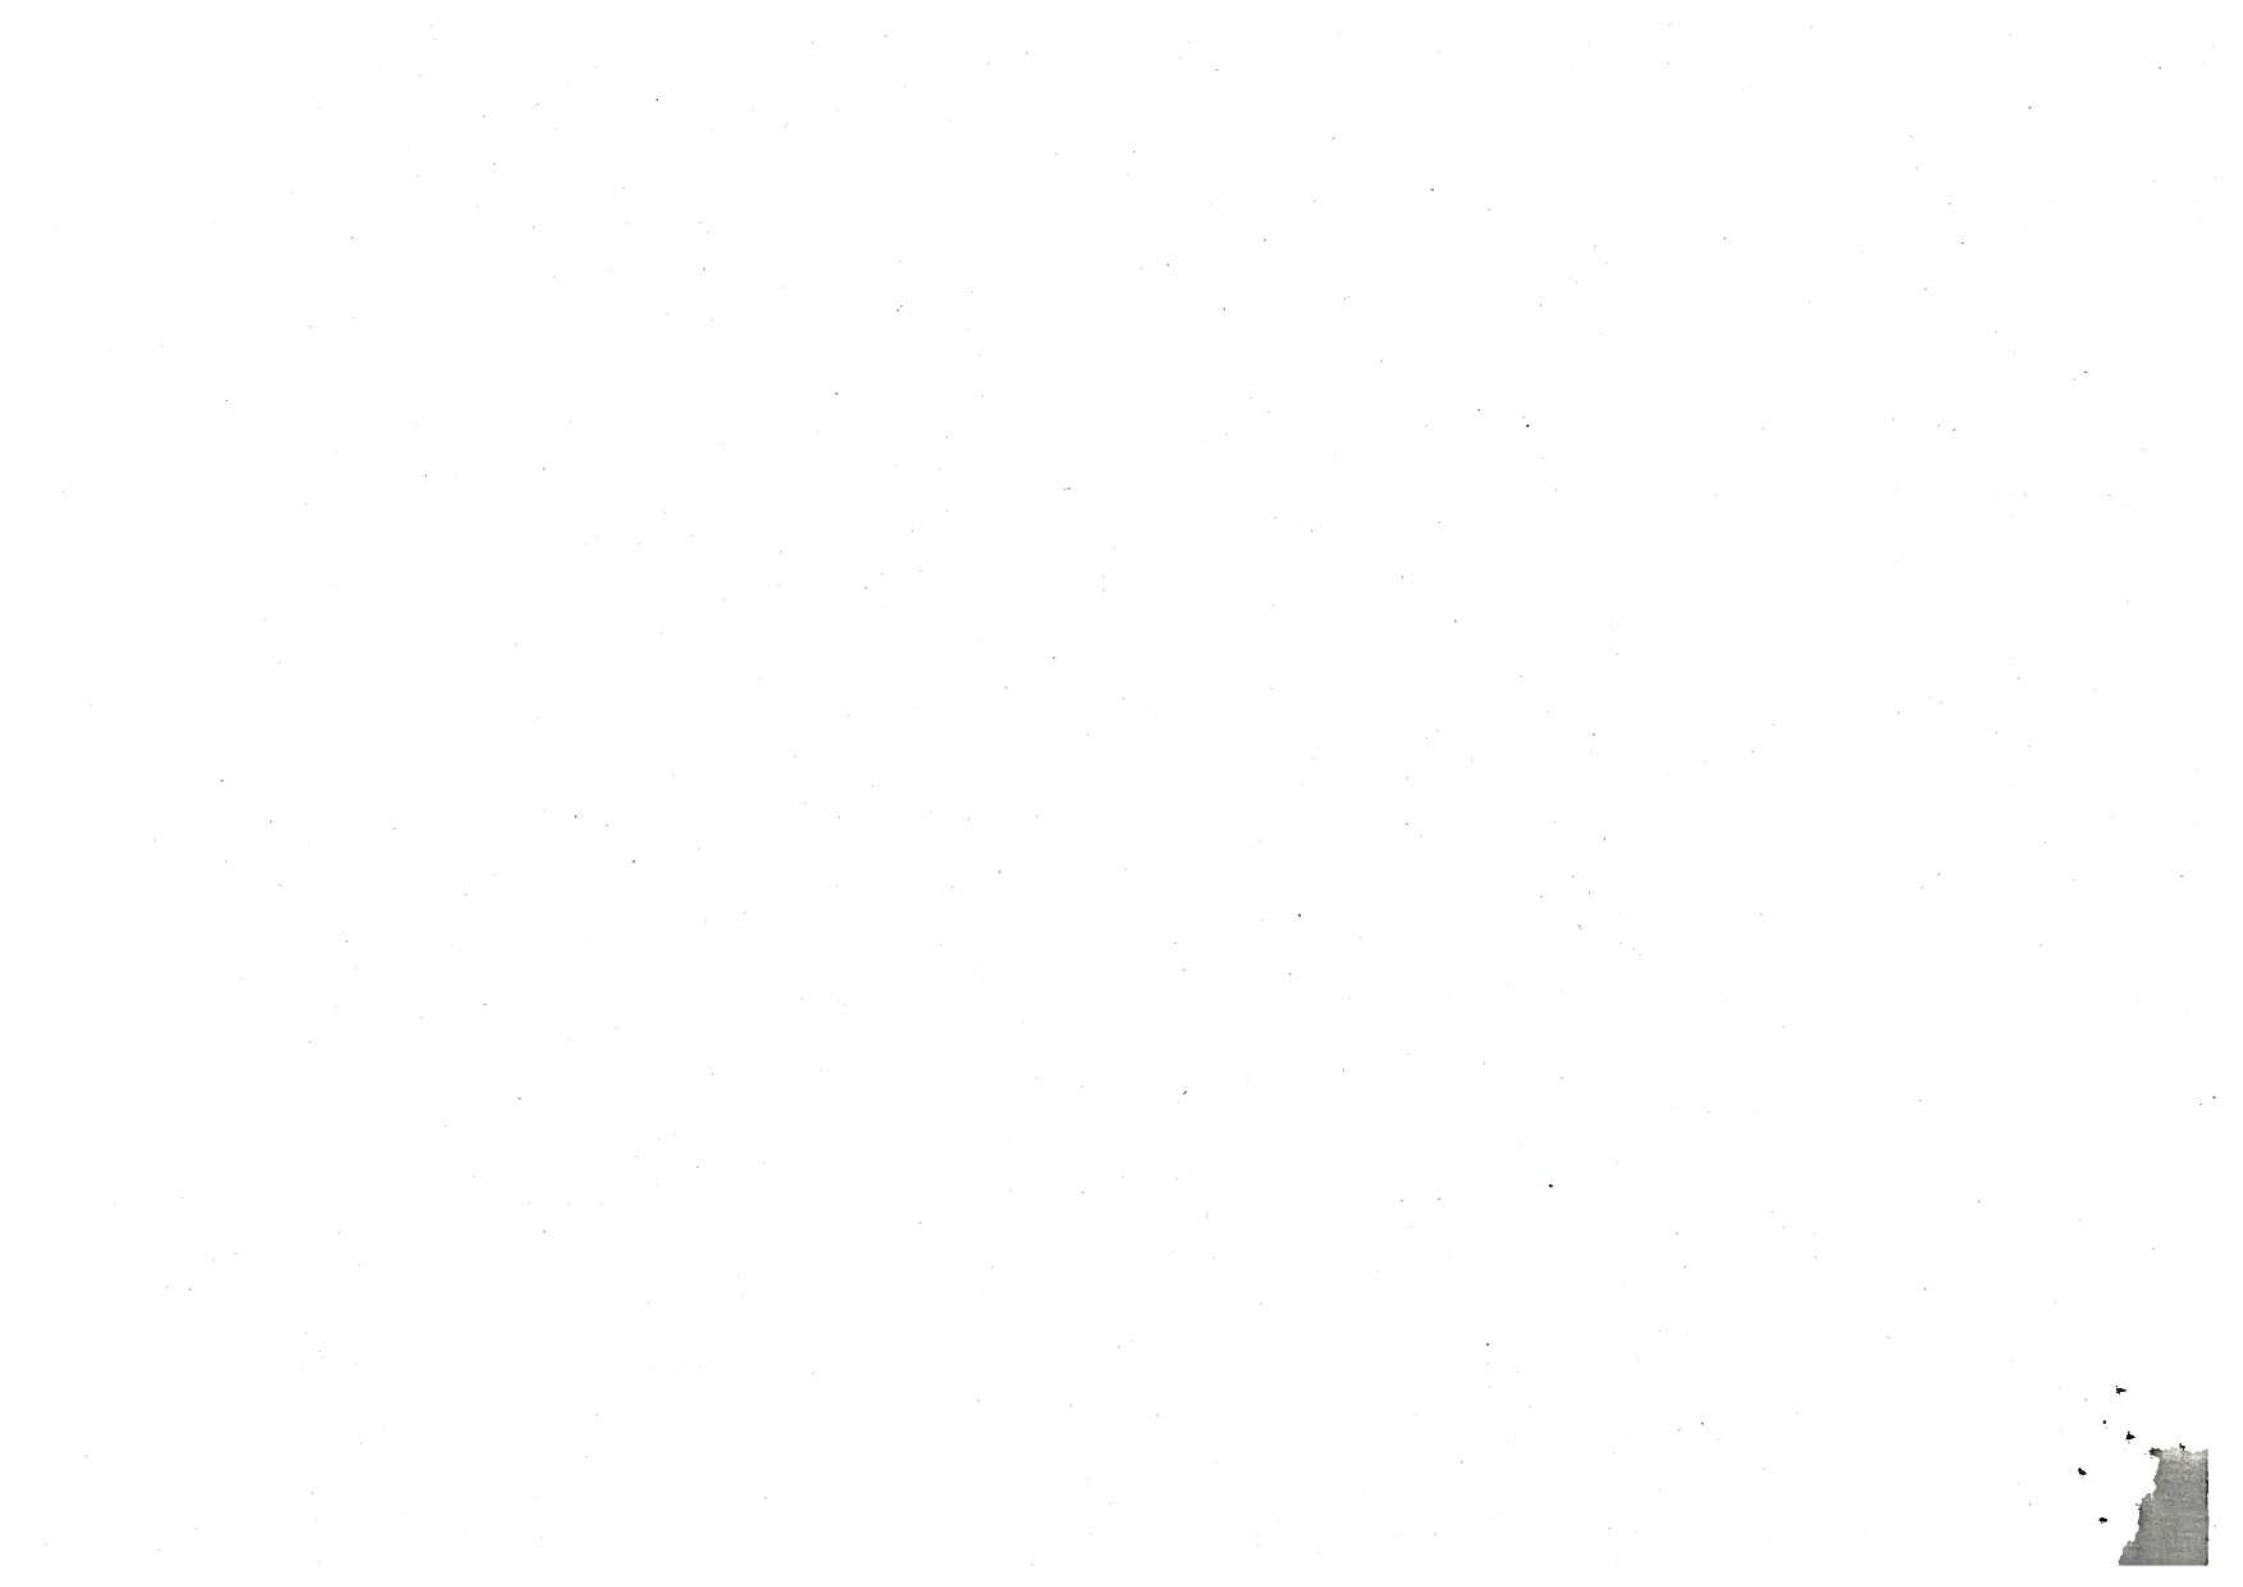

# TI-ROL Környezetvédelmi Szolgáltató Kft.

1192. Budapest, Kós Károly tér 3. fsz. 6.

Telefon: 06-30-655-4849  
Fax: 06-1-378-4272

Levelezési: 1192 Bp. Kós Károly tér 3. fsz. 6.  
Email: ti-rol@titrol22.exele.ro.net

## TARTÁLY MEGSZÜNTETÉSI TERV ENYING VÁROS ÖNKORMÁNYZATA

2006.

TI - ROL Környezetvédelmi Kft.  
Székhely: 9700 Szombathely, Szécsapó u. 22.  
Fiókhely: 1192 Budapest, Kós Károly tér 3. fsz. 6.  
Adószám: 12833945-2-18

*Telek Tibor*  
Telek Tibor  
Ügyvezető igazgató

1201 *zf*  
*Zsolt* az 11. e/32.

2006. július



## 1. Az éghető folyadékok tároló tartályainak adatai

### Tulajdonos

Neve: Enying Város Önkormányzata

Címe: 8130. Enying, Kossuth Lajos u. 26.

Telefonszám: 22/372-002

Tartálymegszüntetéssel érintett ingatlan címe:

8130. Enying, hrsz.:2293

## 2. Tartályok adatai

- 1.) A tároló tartályokkal kapcsolatos eljárás célja, a tartályok használaton kívül helyezése megszüntetéssel, földből történő kivétellel és a telephelyről történő elszállítással.
- 2.) Tartályok felépítése (fekvőhengeres).
- 3.) Tartályok elhelyezése (2 db földalatti).
- 4.) Tartályok gyári száma (ismeretlen).
- 5.) Gyártó megnevezése (nem megállapítható).
- 6.) Tartályok névleges térfogata (2 db 25 m<sup>3</sup>-es).
- 7.) Utolsó vizsgálat bizonylatának dátuma (nem ismert).
- 8.) A tartályok becsült kora (nem ismert).
- 9.) Tartályok típusa (szimplafalú, acél).
- 10.) Töltet megnevezése (gázolaj, benzin).

### 2.1. Tároló tartályok műszaki adatai

Tároló tartály: 2 db 25 m<sup>3</sup>-es.

Térfogat: 25 m<sup>3</sup>

Külső átmérő:	2000 mm
Tartály hossza:	8450 mm
Fenekmagasság:	320 mm
Névleges lemezvastagság:	6 mm
Dóm belső átmérője:	600 mm
Merevítő gyűrűk száma:	0 db
Tömege:	2750 kg

### 3. A tartályok megszüntetési technológiája

A tároló tartályok megszüntetésének munkafolyamatai:

1. Tisztítás.
2. Tartályok kiemelése és telephelyről történő elszállítása.
3. Környezetvédelmi vizsgálatok.

#### 3.1. Tisztítás

A tisztítás során beszállással végzendő munkákat a 11/1994 (III.25.), a 44/1995 (IX.15.) IKM rendelet és az MSZ 09-57. 0033-1990 szabvány előírásainak megfelelően kell végezni. A tartályok kitisztítását csak hatósági engedéllyel rendelkező cég végezheti.

A tároló tartályokban maradt anyagmaradvány leürítése, - a tartály dómfedelének megnyitása után - kitermelése és tisztítása.

A tartályok tisztítása nagynyomású forró vizes berendezéssel és szükség esetén felületaktív anyagokkal történik.

A tisztítási munka végzése kiterjed a csatlakozó technológiai vezetékek tisztítására, annak megbontása illetve leszerelése során.

A tartálytisztításokhoz szükséges idő függ a tartályokban lévő anyag minőségétől, mennyiségétől és a tartályok szennyezettségétől.

A 2 db 25 m<sup>3</sup>-es föld alatti tartály kitisztítása a tartálymegszüntetési engedély kiadása után történik.

A tartálytisztításból származó veszélyes hulladék (tartálytisztítási iszap) elhelyezését, ártalmatlanítását és annak szállítását, csak szállítási és kezelési engedéllyel rendelkező cég végezheti. A fent említett hulladék egyrészről a

A tároló tartályok tisztítási munkáinak elvégzése, valamint a csatlakozó szerelevények bontása és tisztítása után a tartályokat a földből ki kell emelni munkagépek igénybevételel és kézimunka erő alkalmazásával. A kiemelt tartályokat az ingatlanról el kell szállítani.


A tartályok jelenleg a 2293 hrsz-ú ingatlanon kialakított parkolóban, lebetonozott térszín alatt helyezkednek el. A tartályok kiemeléséhez a térbetont fel kell törni. A feltört térbetont engedéllyel rendelkező hulladéklerakóba kell elszállítani. A munkálatok megkezdése előtt közműfeltárást kell végezni.

**Az engedélyezési eljárásról szóló szilkségi környezetállapot felmérésének elvégzése, dokumentálása.**

- A környezetvédelmi állapotfelmérést a tartályok kiemelése után célszerű elvégezni. Annak megállapítására, hogy a tartályok működése okozott-e szennyezést a földtani közegben a tartályok kiemelése során kialakított munkagödör oldalfalaiból és aljából 5 db talajmintát kell venni. A mintákat külön-külön pontmintaként kell bevizsgálatni.
- A talajvíz vizsgálatára a munkagödör aljából indított ideiglenes mintavételi furatot kell készíteni. A furatot 1 méterrel a talajvíz szintje alá kell lemélyíteni. A furatból talajvíz mintát kell venni.
- A mintavételt és a minták laboratóriumi vizsgálatát csak akkreditált szervezet végezheti. A vizsgált szennyezőanyag (tekintettel arra hogy a tartályokban gázolajat és benzint is tároltak) TPH és BTEX.
- A laboratóriumi eredmények alapján a földtani közegre és talajvízre vonatkozó szakvéleményt kell készíteni.
- Az elvégzett munkákról megvalósulási dokumentációt kell készíteni.
- A szakvéleményt és a megvalósulási dokumentációt meg kell küldeni a Közép-Dunántúli Környezetvédelmi, Természetvédelmi és Vízügyi Felügyelőségnek.
- A Területi Műszaki Biztonsági Felügyelőségnek meg kell küldeni a 11/1994. (III.25.) IKM rendeletben előírt bejelentőlapokat.



**A tartályok telepítési helyét bemutató térkép (hrsz:2293)**  
**1:1000**

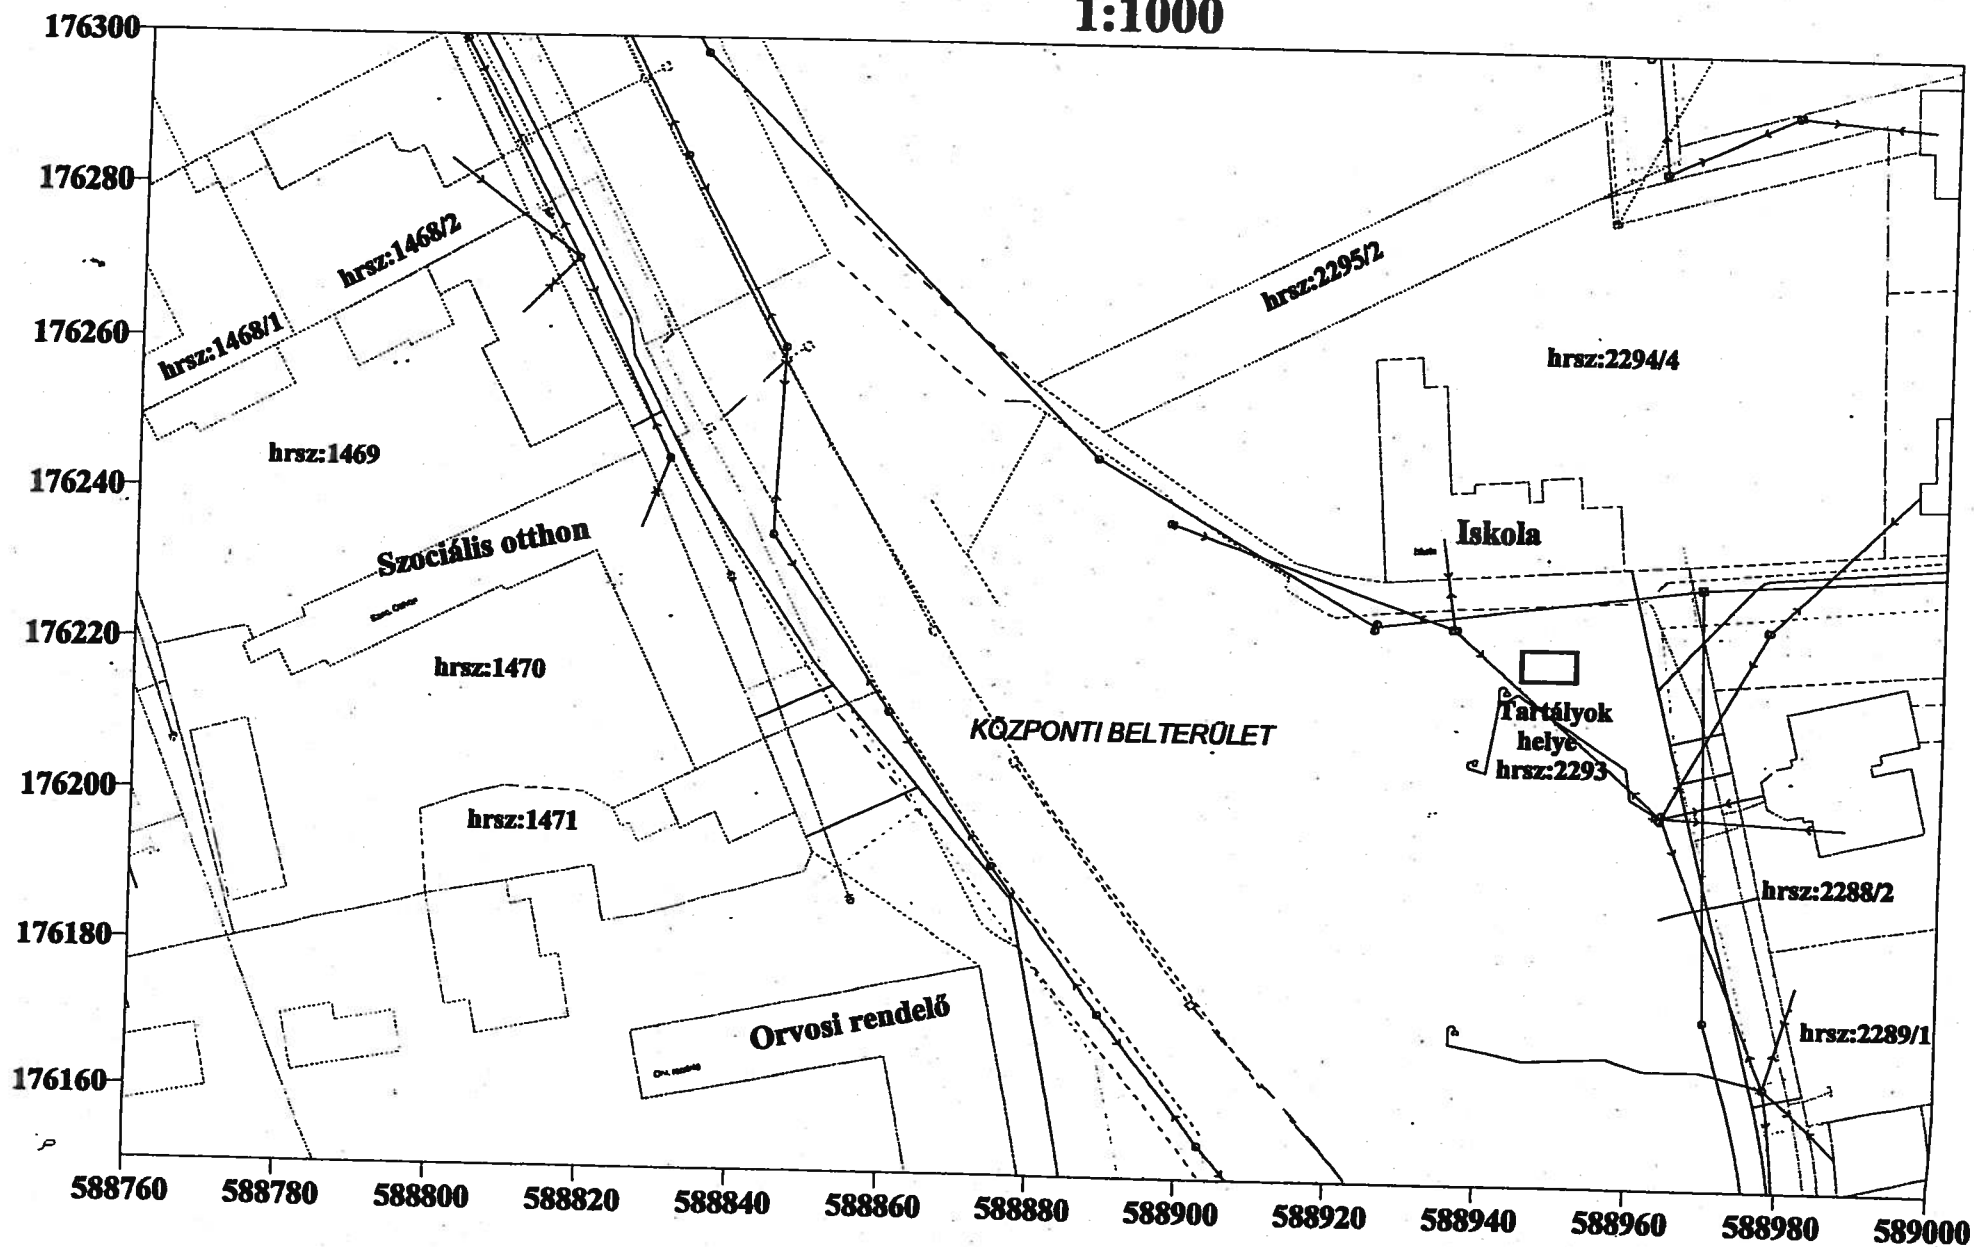

## TERVEZŐI NYILATKOZAT

### TÁRGY:

Enying – Szabadság tér és orvosi rendelőhöz csatlakozó közterületek  
(Hrsz 2295/2, 2293)  
Környezetrendezés építési engedélyezési tervéhez

A vonatkozó rendeletnek megfelelően alulírott kijelentem, hogy tárgyi dokumentációt

- \_a közművek figyelembe vételével készítettem
- \_az alkalmazott műszaki megoldások megfelelnek az általános és eseti hatósági előírásoknak
- \_a hatályos munkavédelmi előírásoknak és szabványoknak
- \_az országos (MSZ) és ágazati szabványok és műszaki előírások követelményeinek
- \_az Építész Kamara bejegyzése alapján a tervezési jogosultsággal rendelkezem

.....  
T-T-T-T-T

Tarnóczy Tamás Attila  
építész vezető tervező [É1 13-0851/02]

.....  
B-B-B-B-B

Balázs Mihály DLA  
építész vezető tervező [É1 01-0035/99]

.....  
H-H-H-H-H

Komlósné Hlatky Katalin  
kertépítész vezető tervező [K1 01-5038]

.....  
H-H-H-H-H

Szakács Barnabás h  
kertépítész tervező [K2 01-5265]

2006. július 10.

## 2. SZÁMÚ MELLÉKLET

**Építési hulladék terítap**  
**[az építési tevékenység során keletkező hulladékhöz]**  
*[2. számú melléklet a 45/2004. (VII. 26.) BM-KvVM együttes rendelethez]*

Tárgy: KISTÉRSÉGI SZAKORVOSI RENDELŐINTÉZET KAPCSOLÓDÓ  
 KÖRNYEZETRENDEZÉSE  
 Enying, Szabadság tér, hrsz.: 2293; 2295/2

Az építéshely adatai:		A vállalkozók adatai:		Dátum:
Nevé: Enying Város Önkormányzata		Nevé, címe: Zöldtők Településgazdálkodási és Kommunális Rt.		2006. július 10.
Címe: 8130 Enying Kossuth u. 26.		8600 Sífók, Bajcsy-Zs. u. 220		
Az építéshely adatai:		KÜJ száma:		
Címe: 8130 Enying, Szabadság tér		KTJ száma:		
Helyrajzi száma: 2293 és 2295/2		A végzett tevékenység: <u>köztér környezetrendezése, átalakításai</u>		

Sor- szám	A hulladék anyagi minősége szerinti csoportosítás	Építési hulladék				Kezelési mód	
		EWK kódszám	Tömeg (t)	Megnevezése	Helyszíne		
1.	Kilémelt talaj	17 05 04	745	1			
2.	Beton törmelék	17 01 01	472,5	1			
3.	Aszfalt törmelék	17 03 02	31	1			
4.	Fahulladék	17 02 01	125	1			
5.	Fémhulladék	17 04 07	7,8	1			
6.	Műanyag hulladék						
7.	Vegyes építési és bontási hulladék						
8.	Ásványi eredetű építőanyag-hulladék	17 01 02 17 05 04	28 28	1 1			
Összesen:			1.437,3				

## ENYING VÁROS KÉPVISELŐ-TESTÜLETE

### K i v o n a t

A Képviselő-testület 2009. február 25. napján megtartott  
ülésének jegyzőkönyvéből

Enying Város Önkormányzata Képviselő-testületének 51/2009. (II. 25.) számú határozata:  
Enying Város Önkormányzatának Képviselő-testülete úgy határozott, hogy Enying, 2293  
hatsz-ú ingatlanon lévő 2 db veszélyes folyadék tárolótartály megszüntetése érdekében  
felltálmazza a Polgármesteri Hivatalt tervezői és kivitelezői árajánlatok bekérésére.

Feladó: Tóth Dezső polgármester

Határidő: 2009. március 15.

Enying, 2009. március 9.

Tóth Dezső s.k.  
polgármester

Szőrfi István s.k.  
jegyző

Nyíkos István s.k.  
hitelesítő



Venczel Zita s.k.  
hitelesítő

A kivonat hitelesítő:

*Stencel*