



ALÁTÁMASZTÓ MUNKARÉSZ
ENERGIA KÖZMŰVEK HELYSZÍNRAJZA

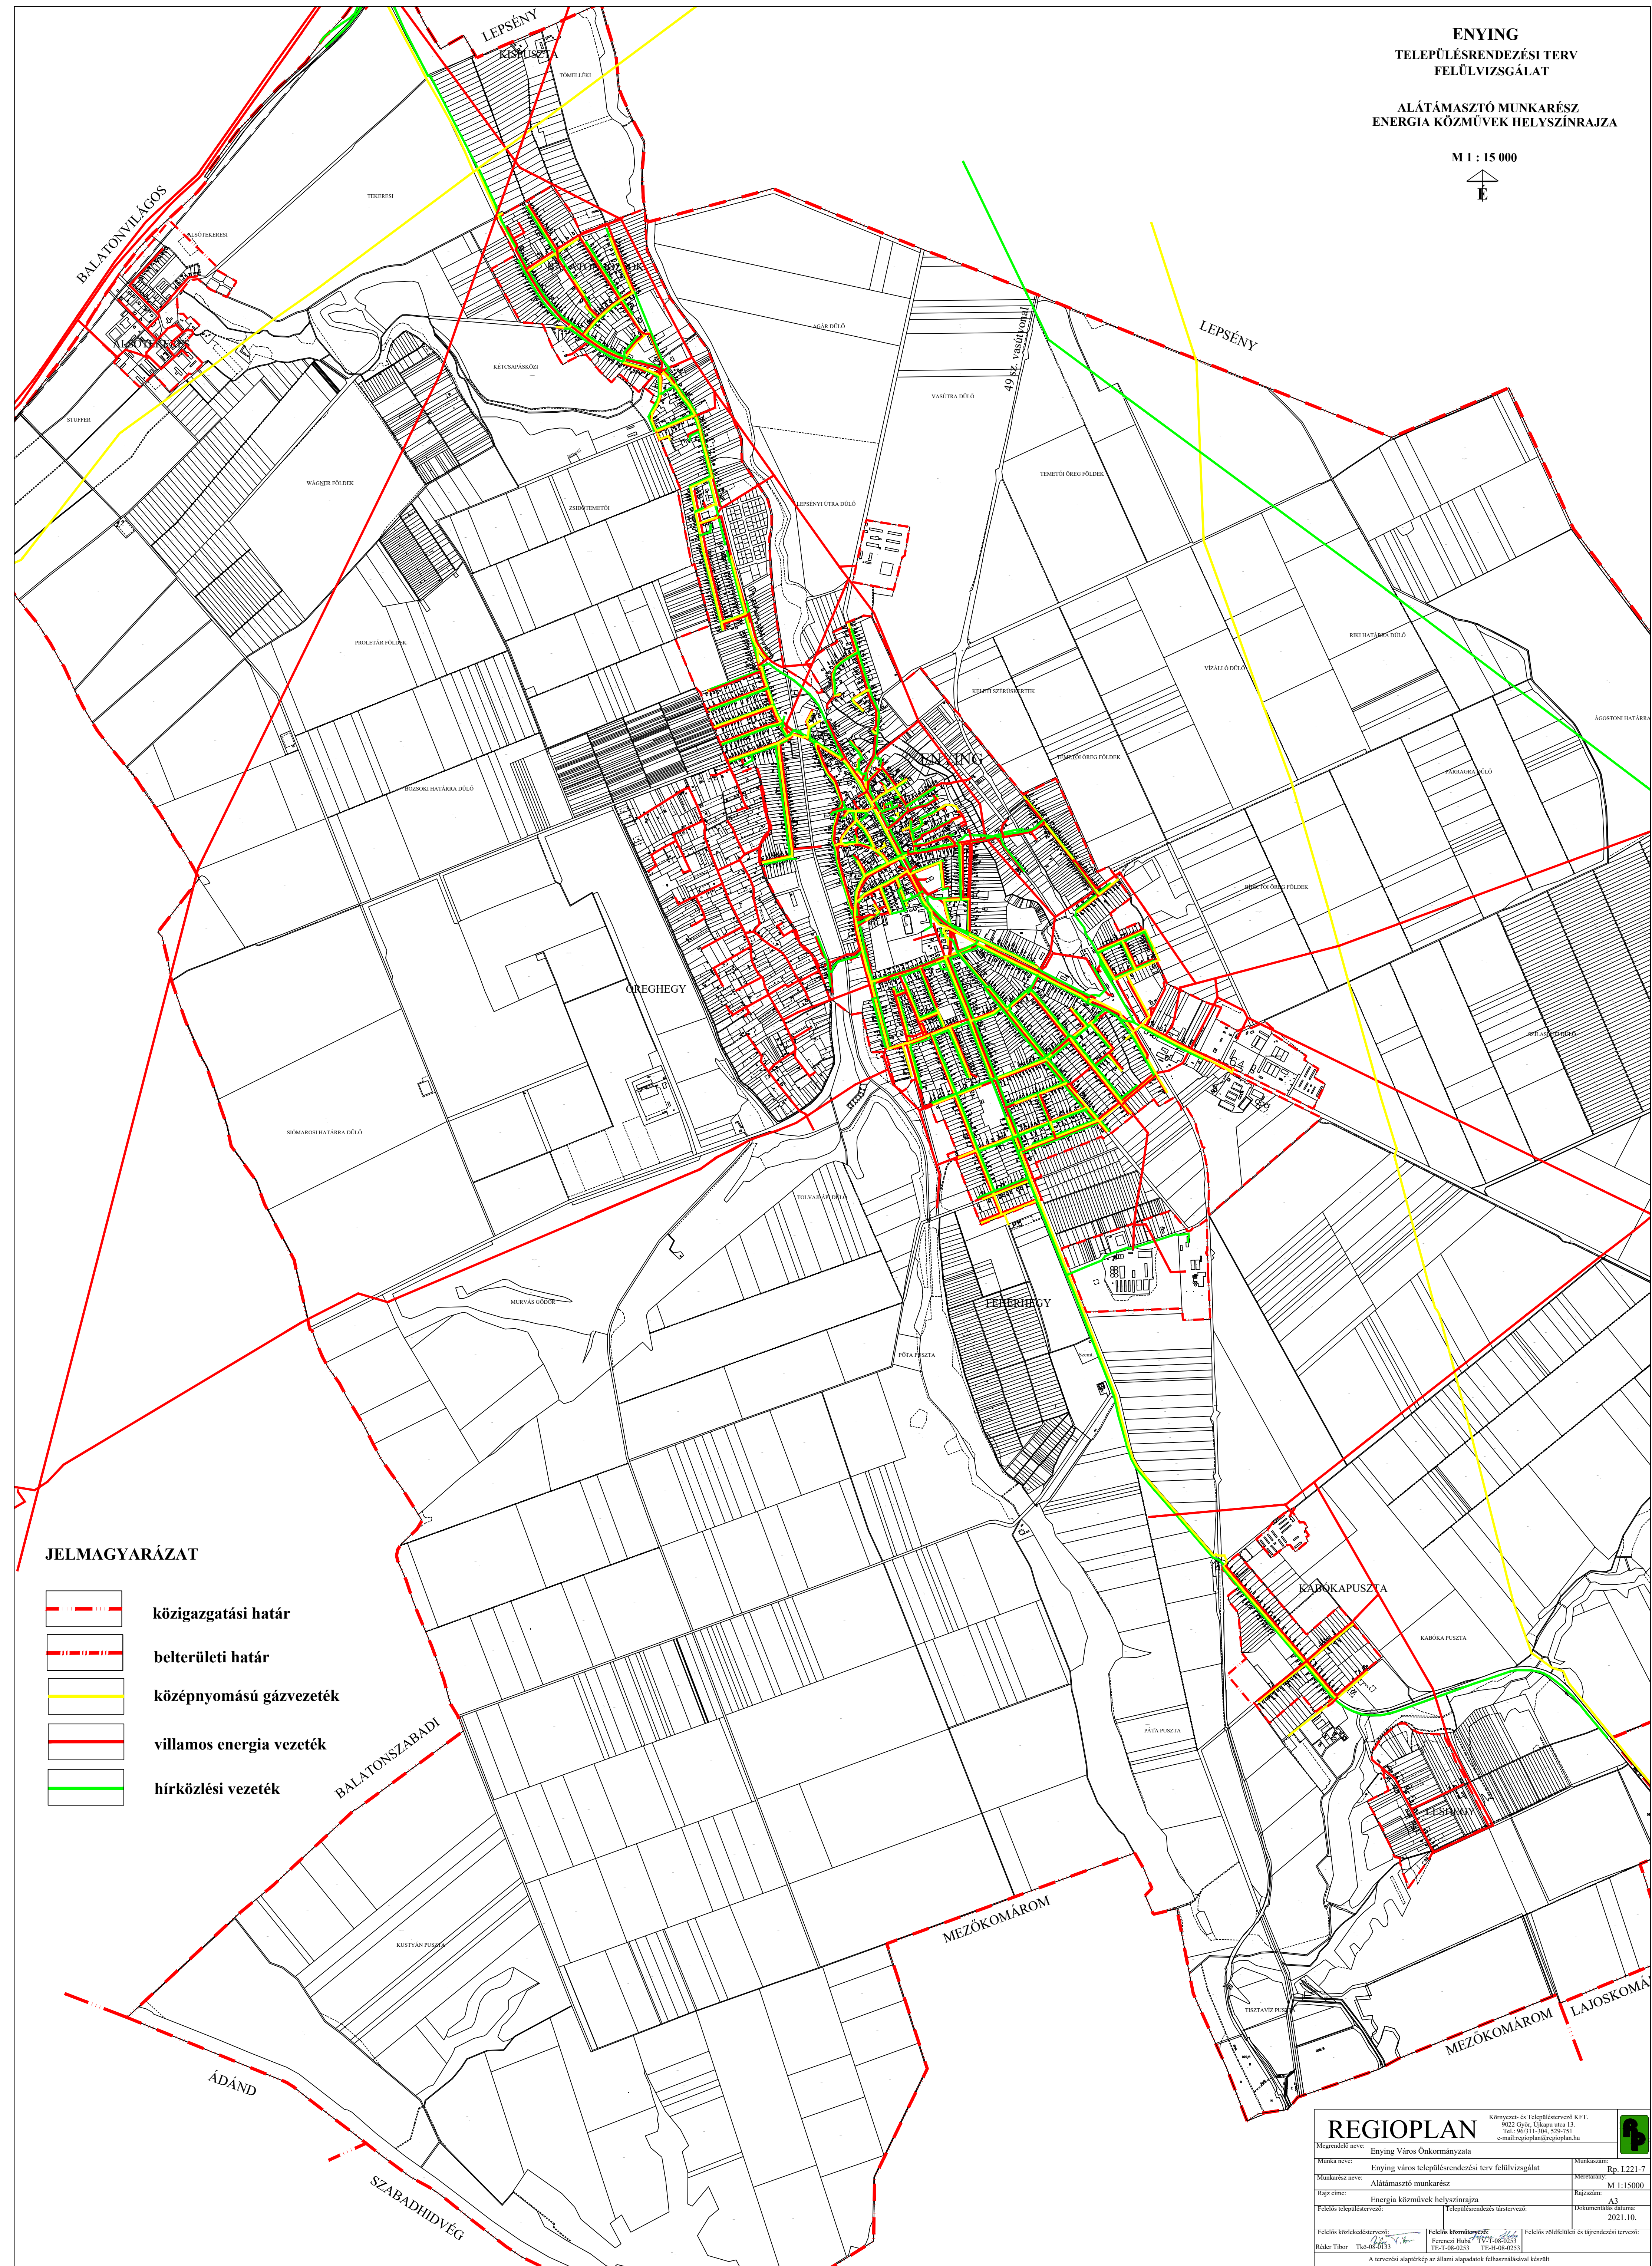

JELMAGYARÁZAT


- | | |
|--|--------------------------|
|  | közigazgatási határ |
|  | belterületi határ |
|  | középnomású gázvezeték |
|  | villamos energia vezeték |
|  | hírközlési vezeték |

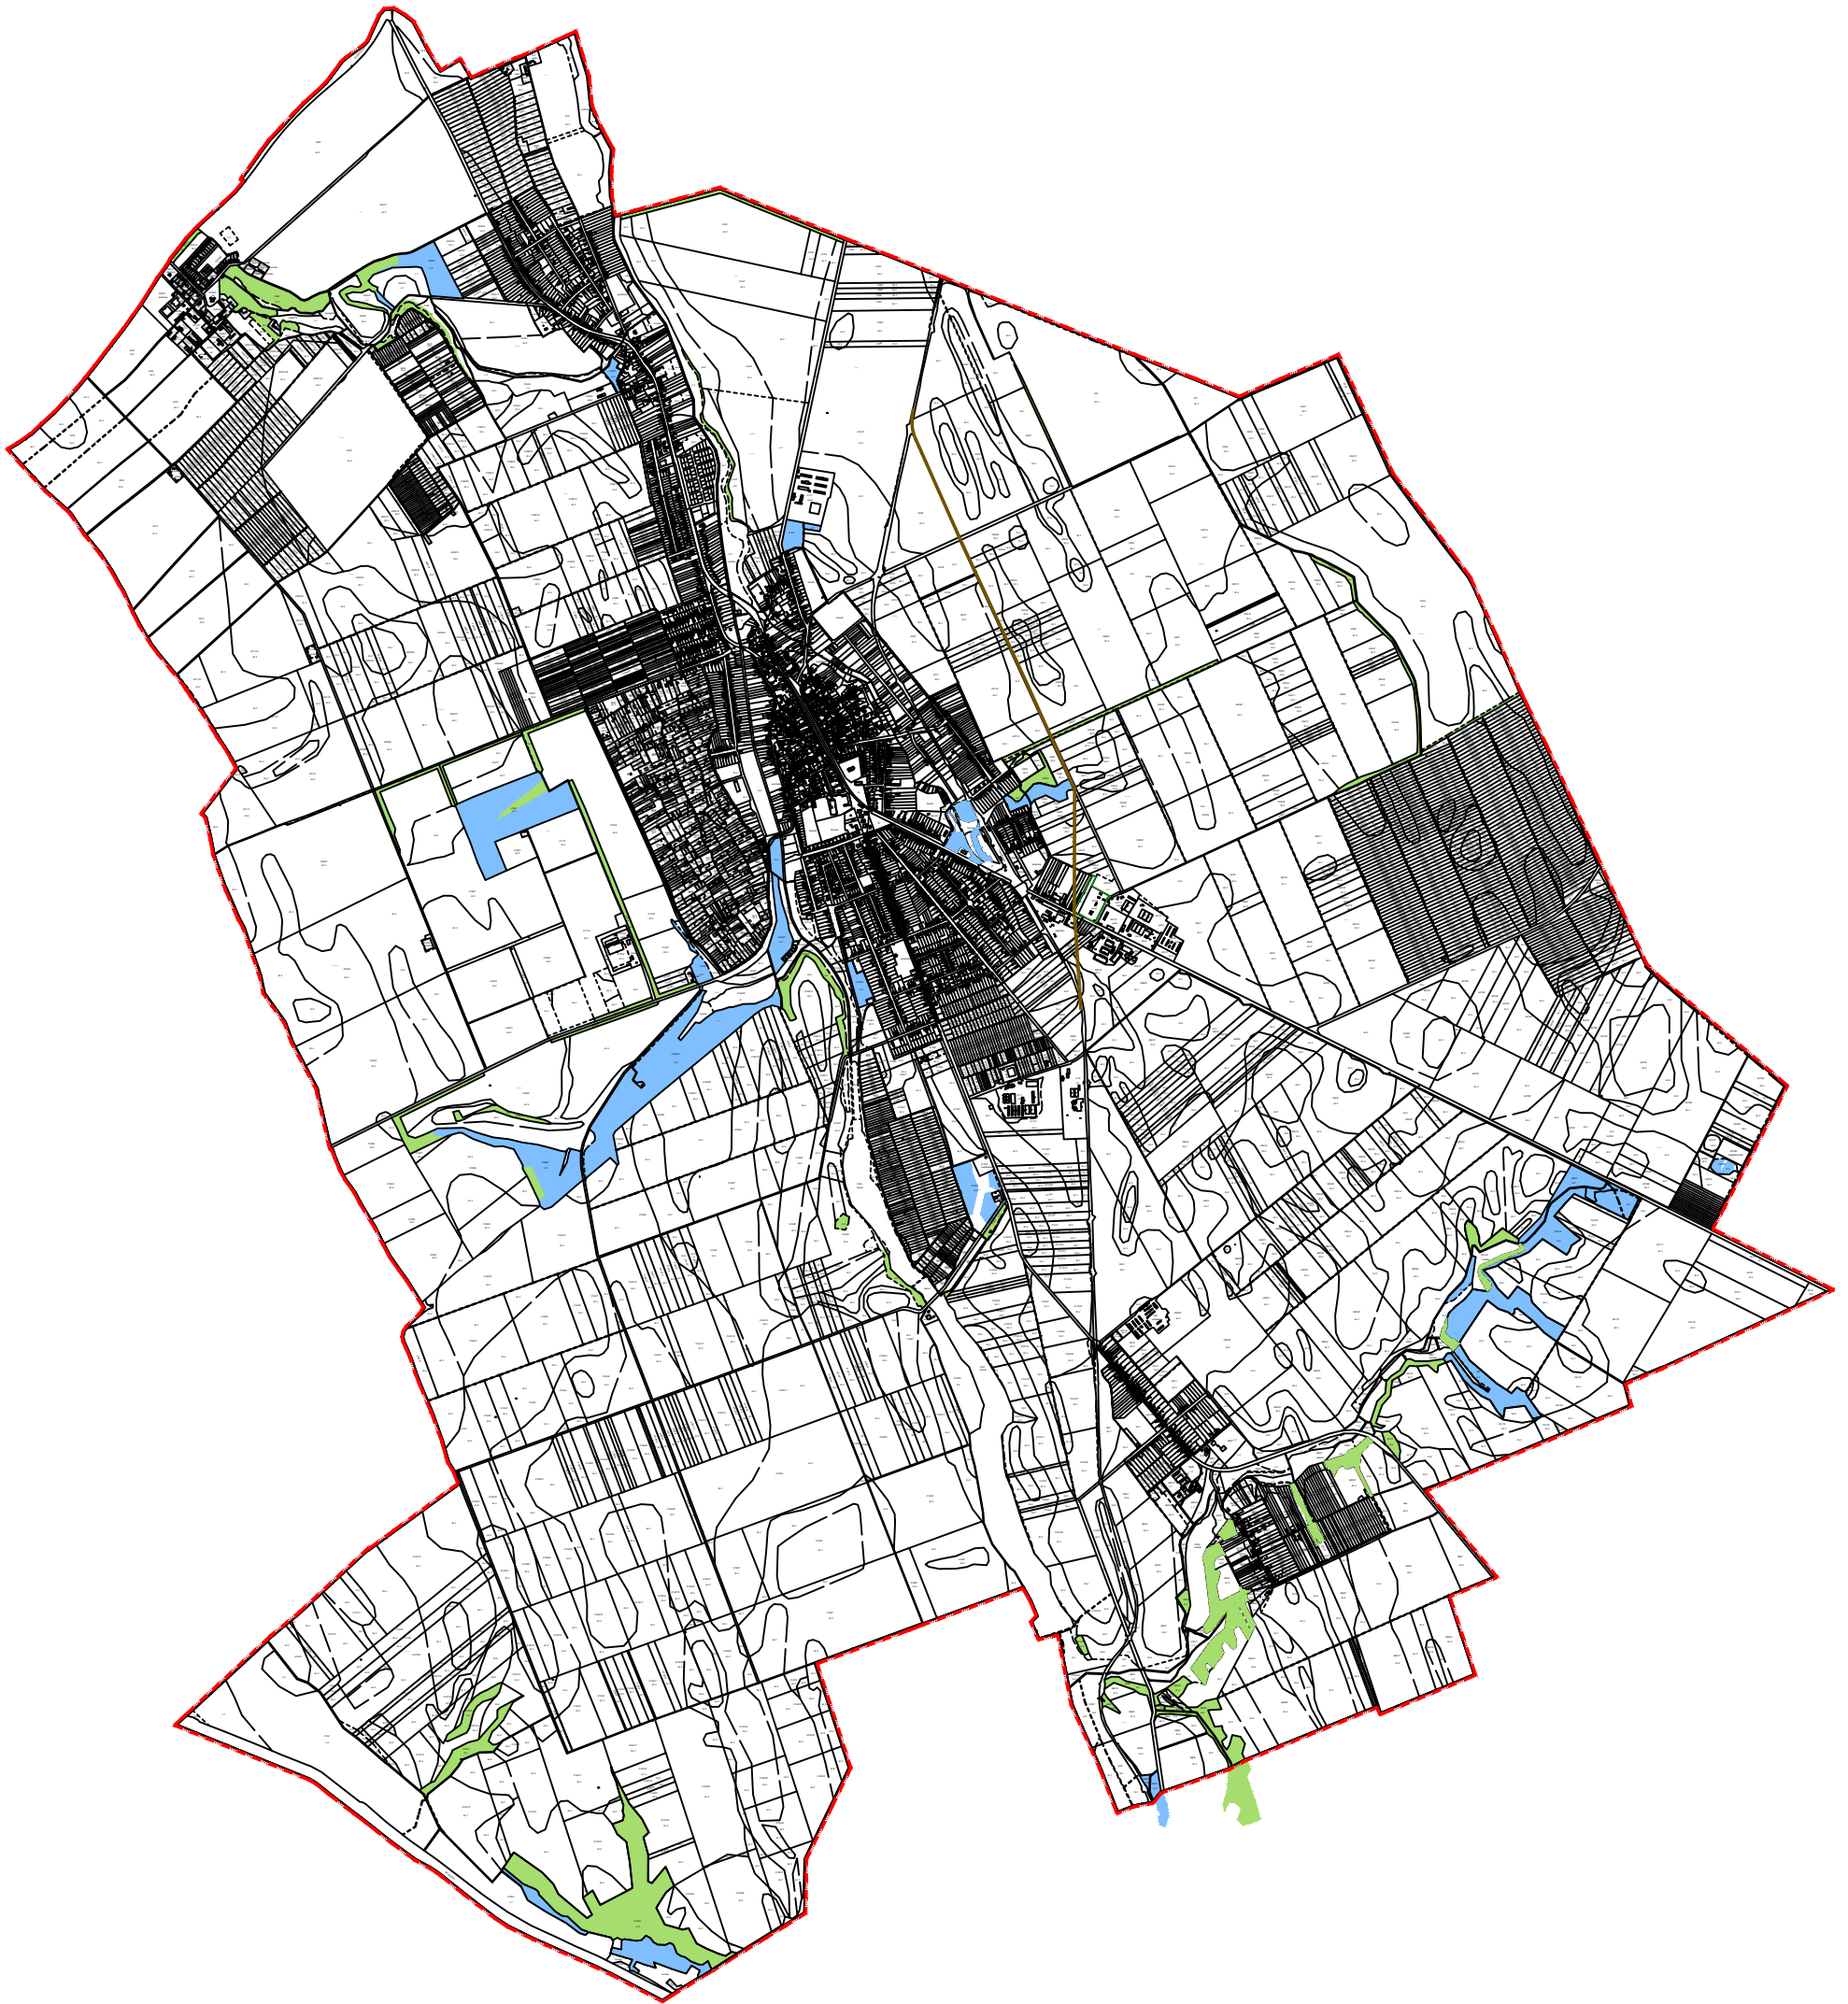

JELMAGYARÁZAT


	Közigazgatási határ
	Védelmi erdő
	Gazdasági erdő

ENYING VÁROS
TELEPÜLÉSRENDEZÉSI TERV
FELÜLVIZSGÁLAT
Megalapozó vizsgálatok
M 1 : 45 000

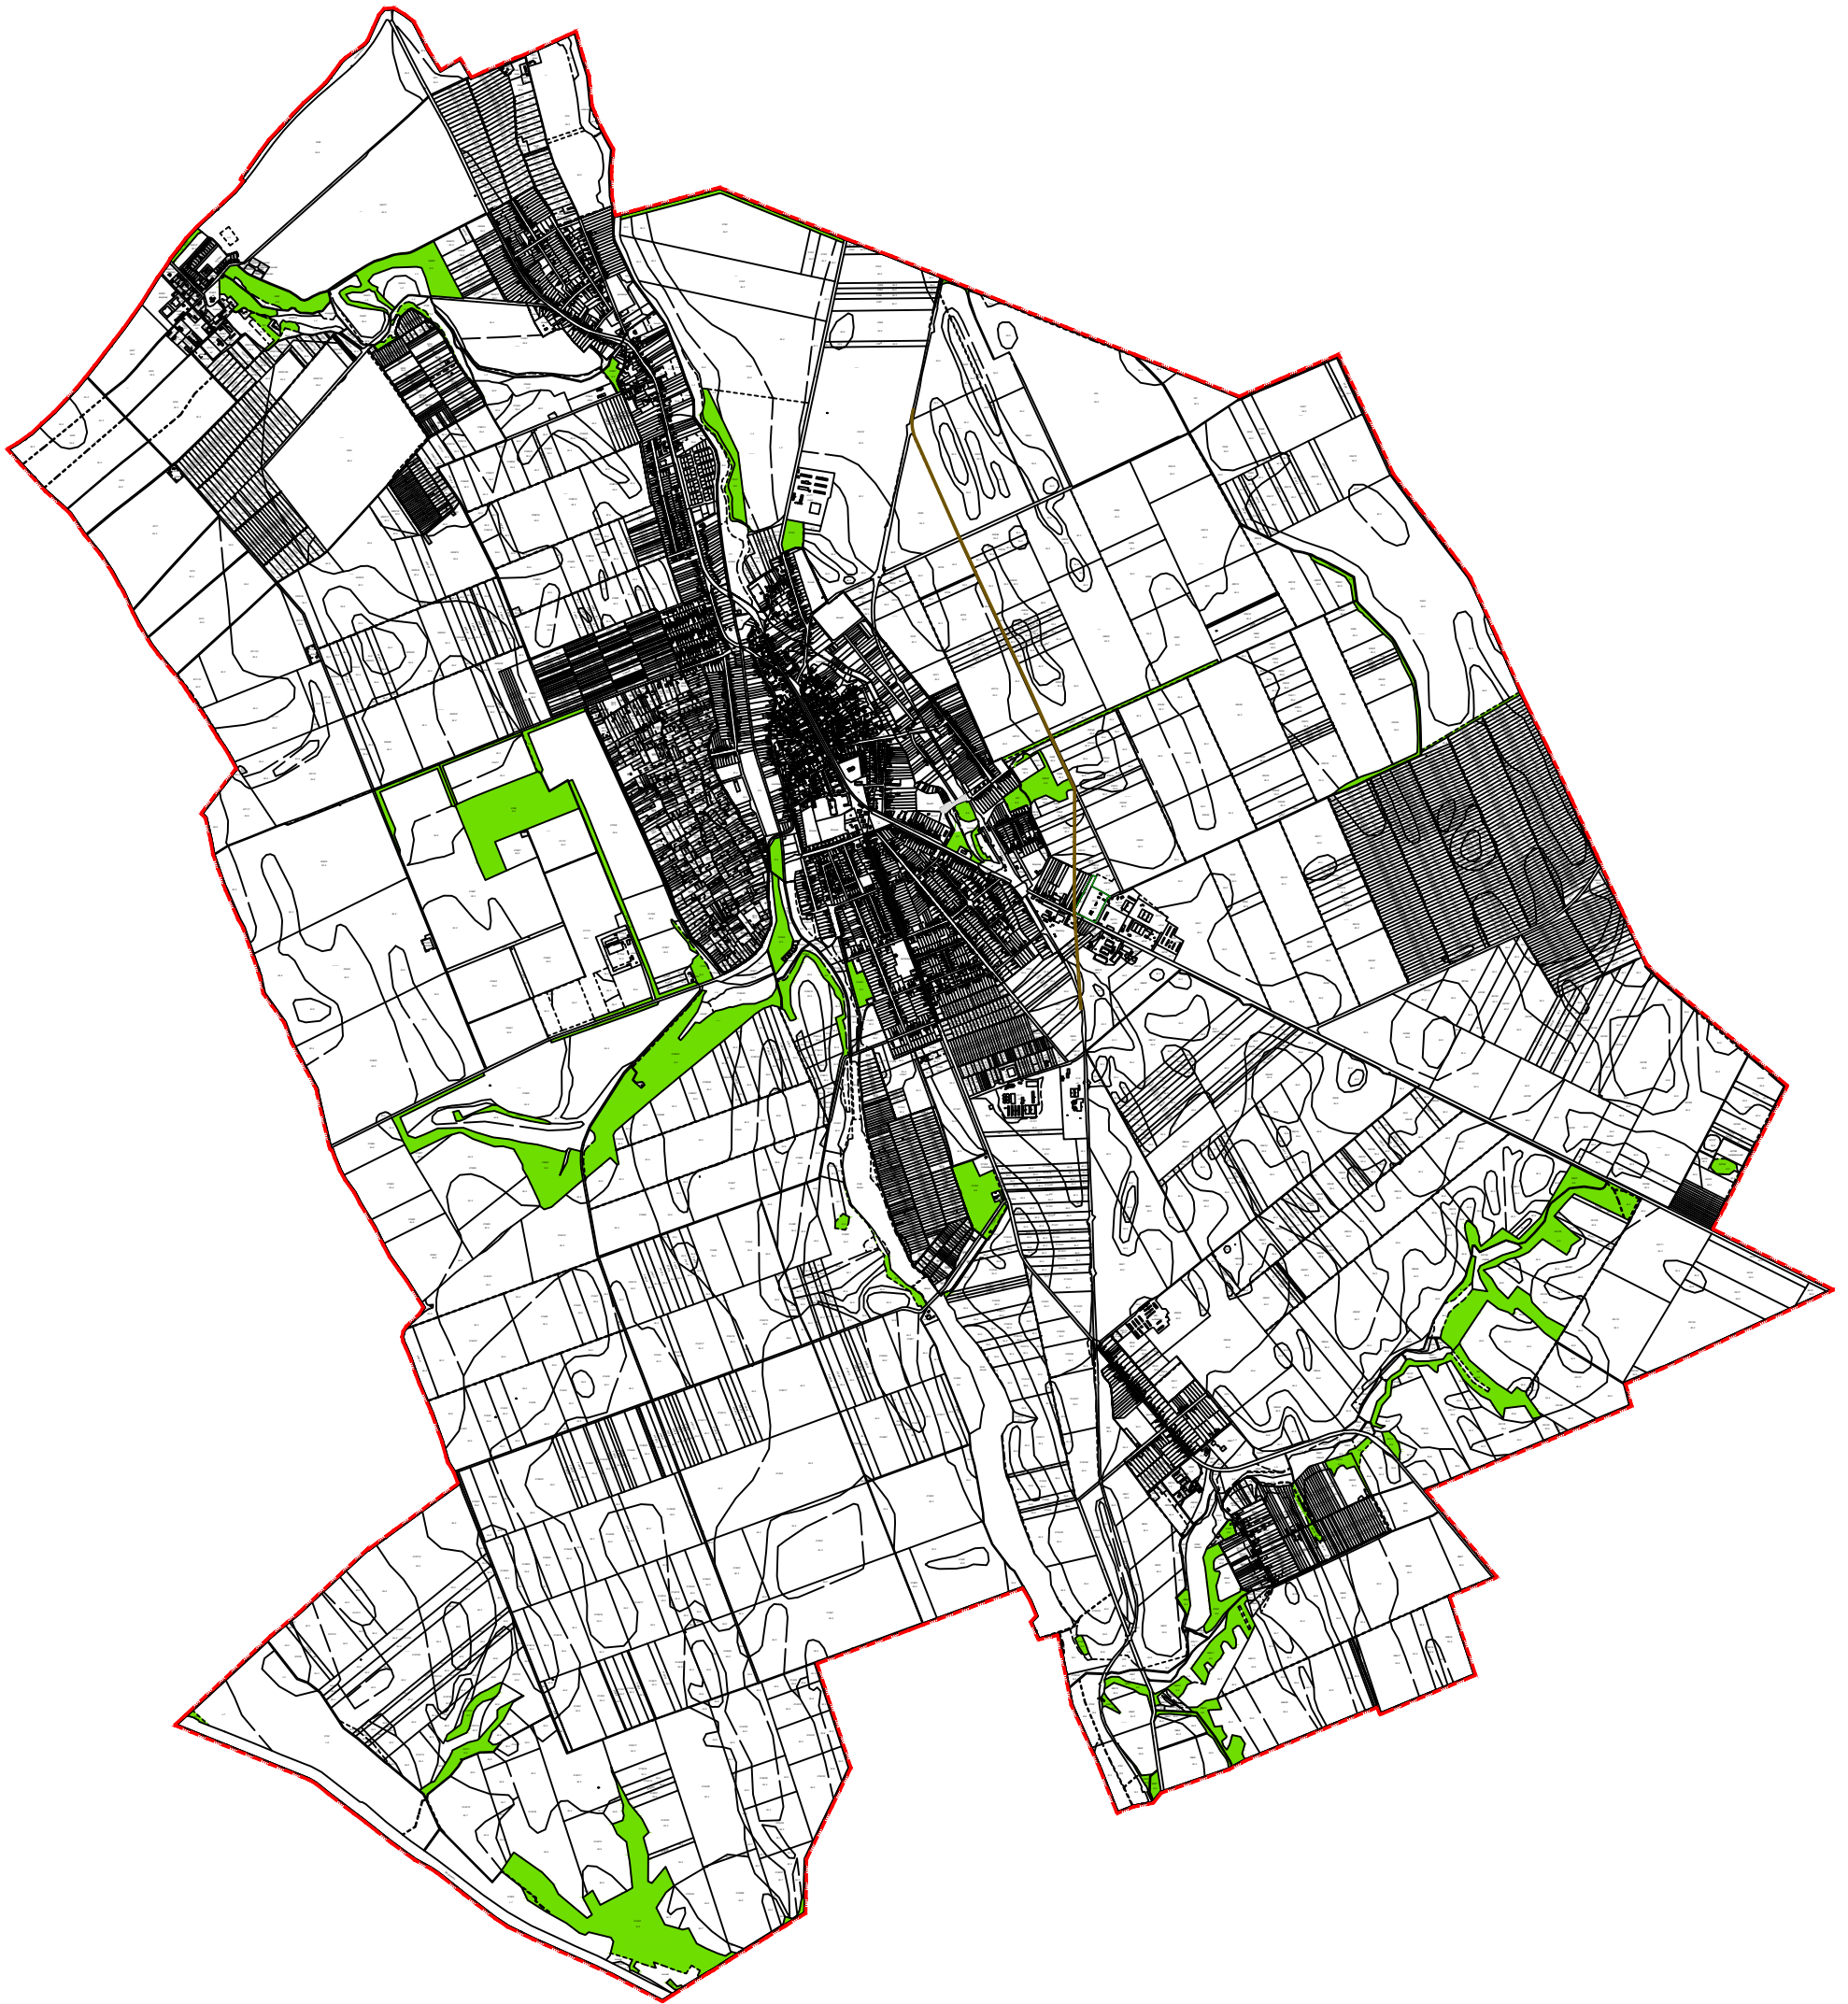

JELMAGYARÁZAT


	Közigazgatási határ
	Országos Erdőállomány Adattár szerinti erdőterület

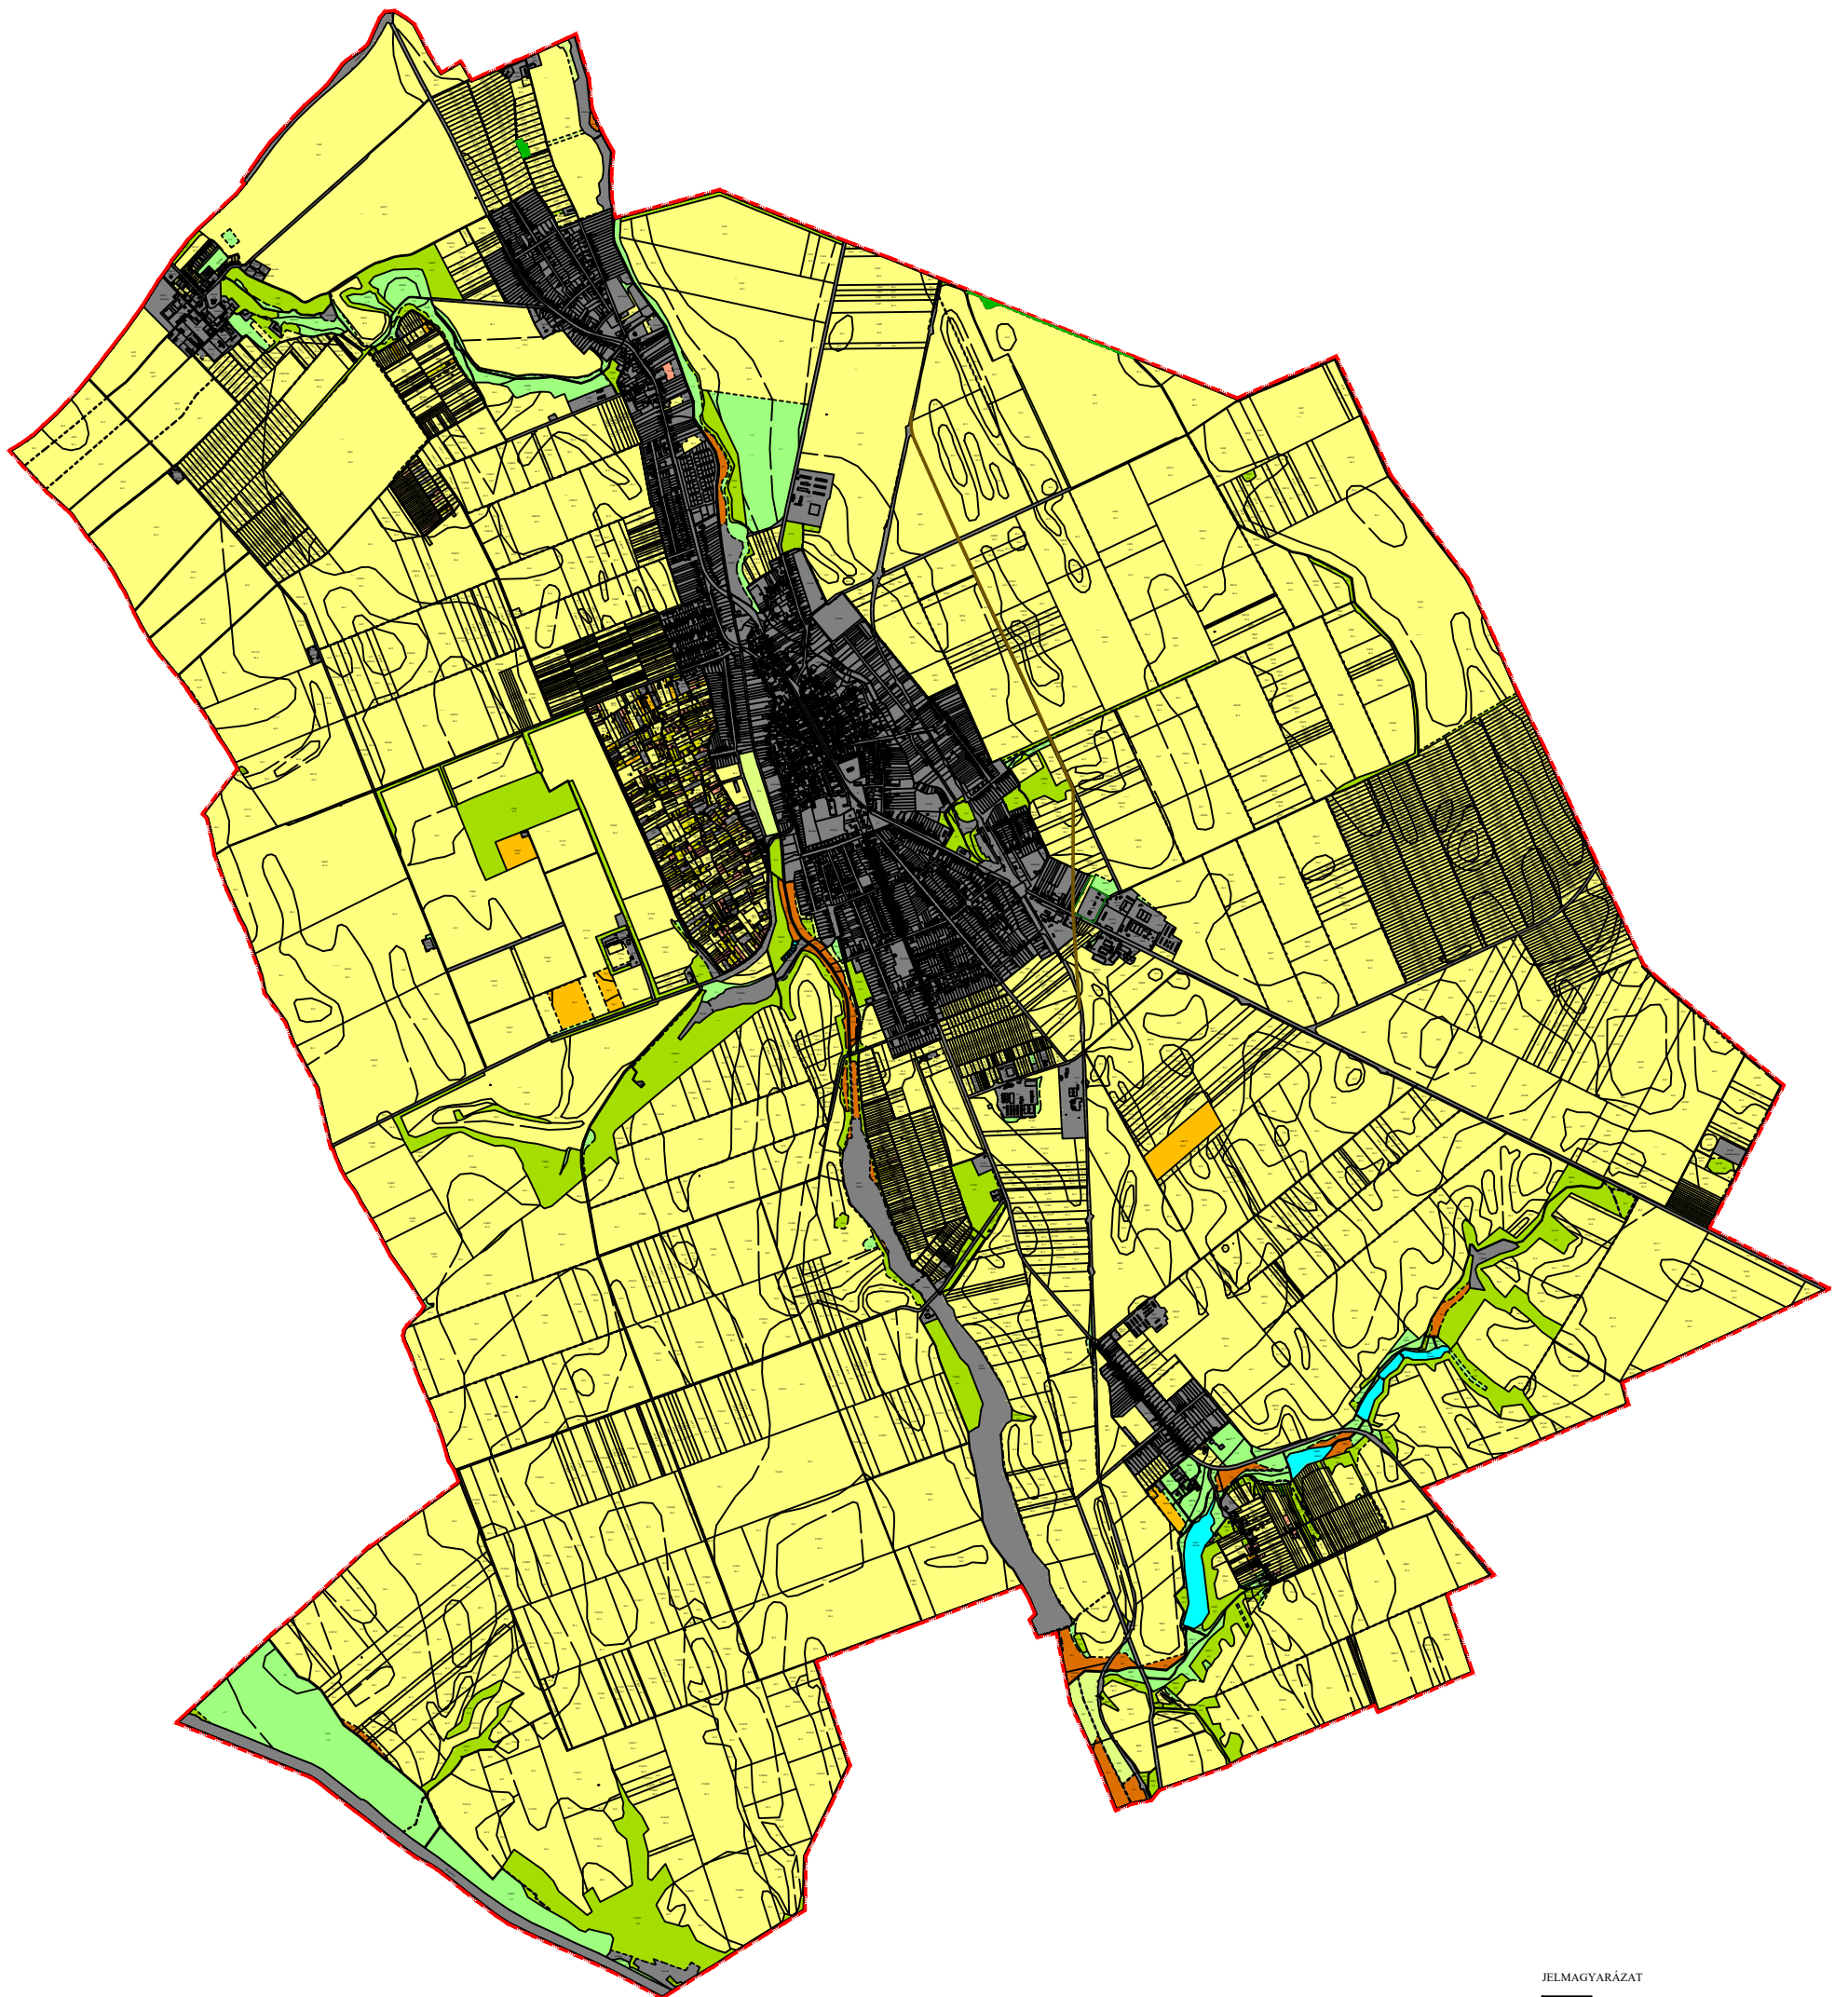


JELMAGYARÁZAT

	Közigazgatási határ
	Erdő művelési ágú terület
	Gyep (rét) művelési ágú terület
	Gyep (legelő) művelési ágú terület
	Gyümölcsös művelési ágú terület
	Kert művelési ágú terület
	Nádas művelési ágú terület
	Szőlő művelési ágú terület
	Szántó művelési ágú terület
	Halastó művelési ágú terület
	Fásított terület művelési ágú terület
	Kivett művelési ágú terület



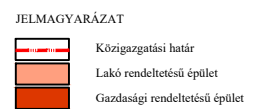


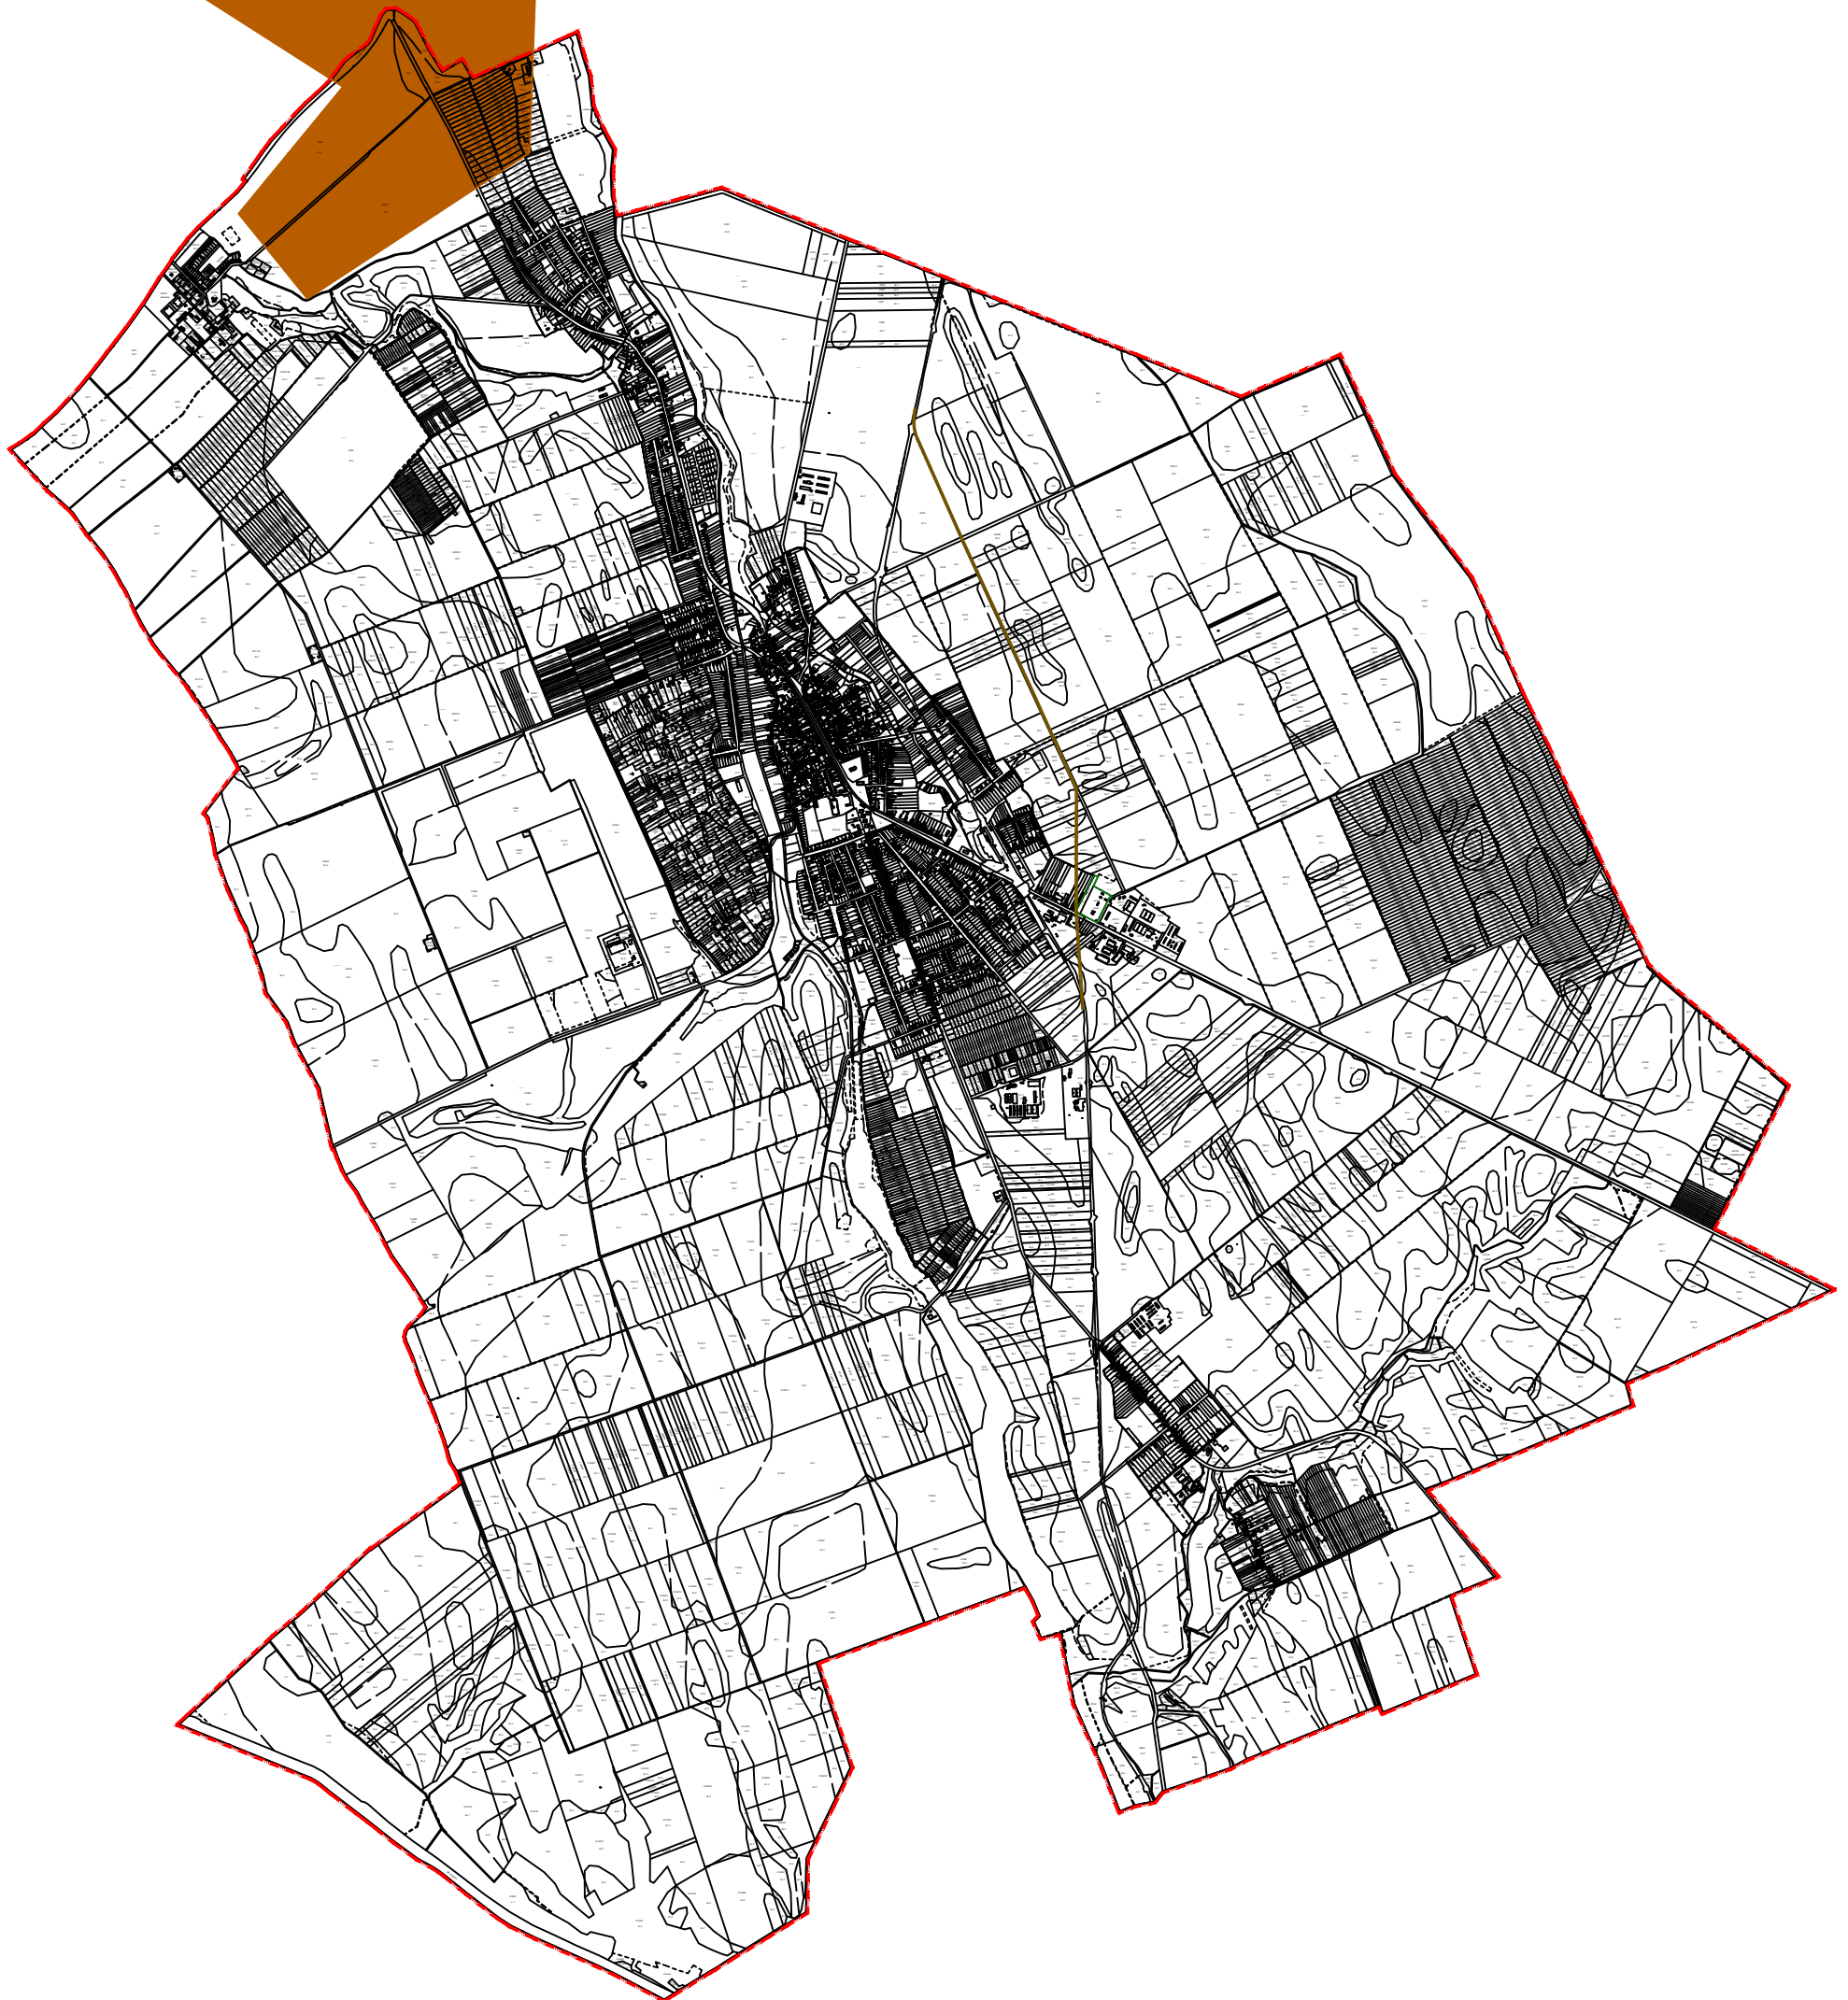

JELMAGYARÁZAT

	Közigazgatási határ
	Nyersanyagkutatással érintett terület


ENYING VÁROS
TELEPÜLÉSRENDEZÉSI TERV
FELÜLVIZSGÁLAT
Megalapozó vizsgálatok
M 1 : 45 000

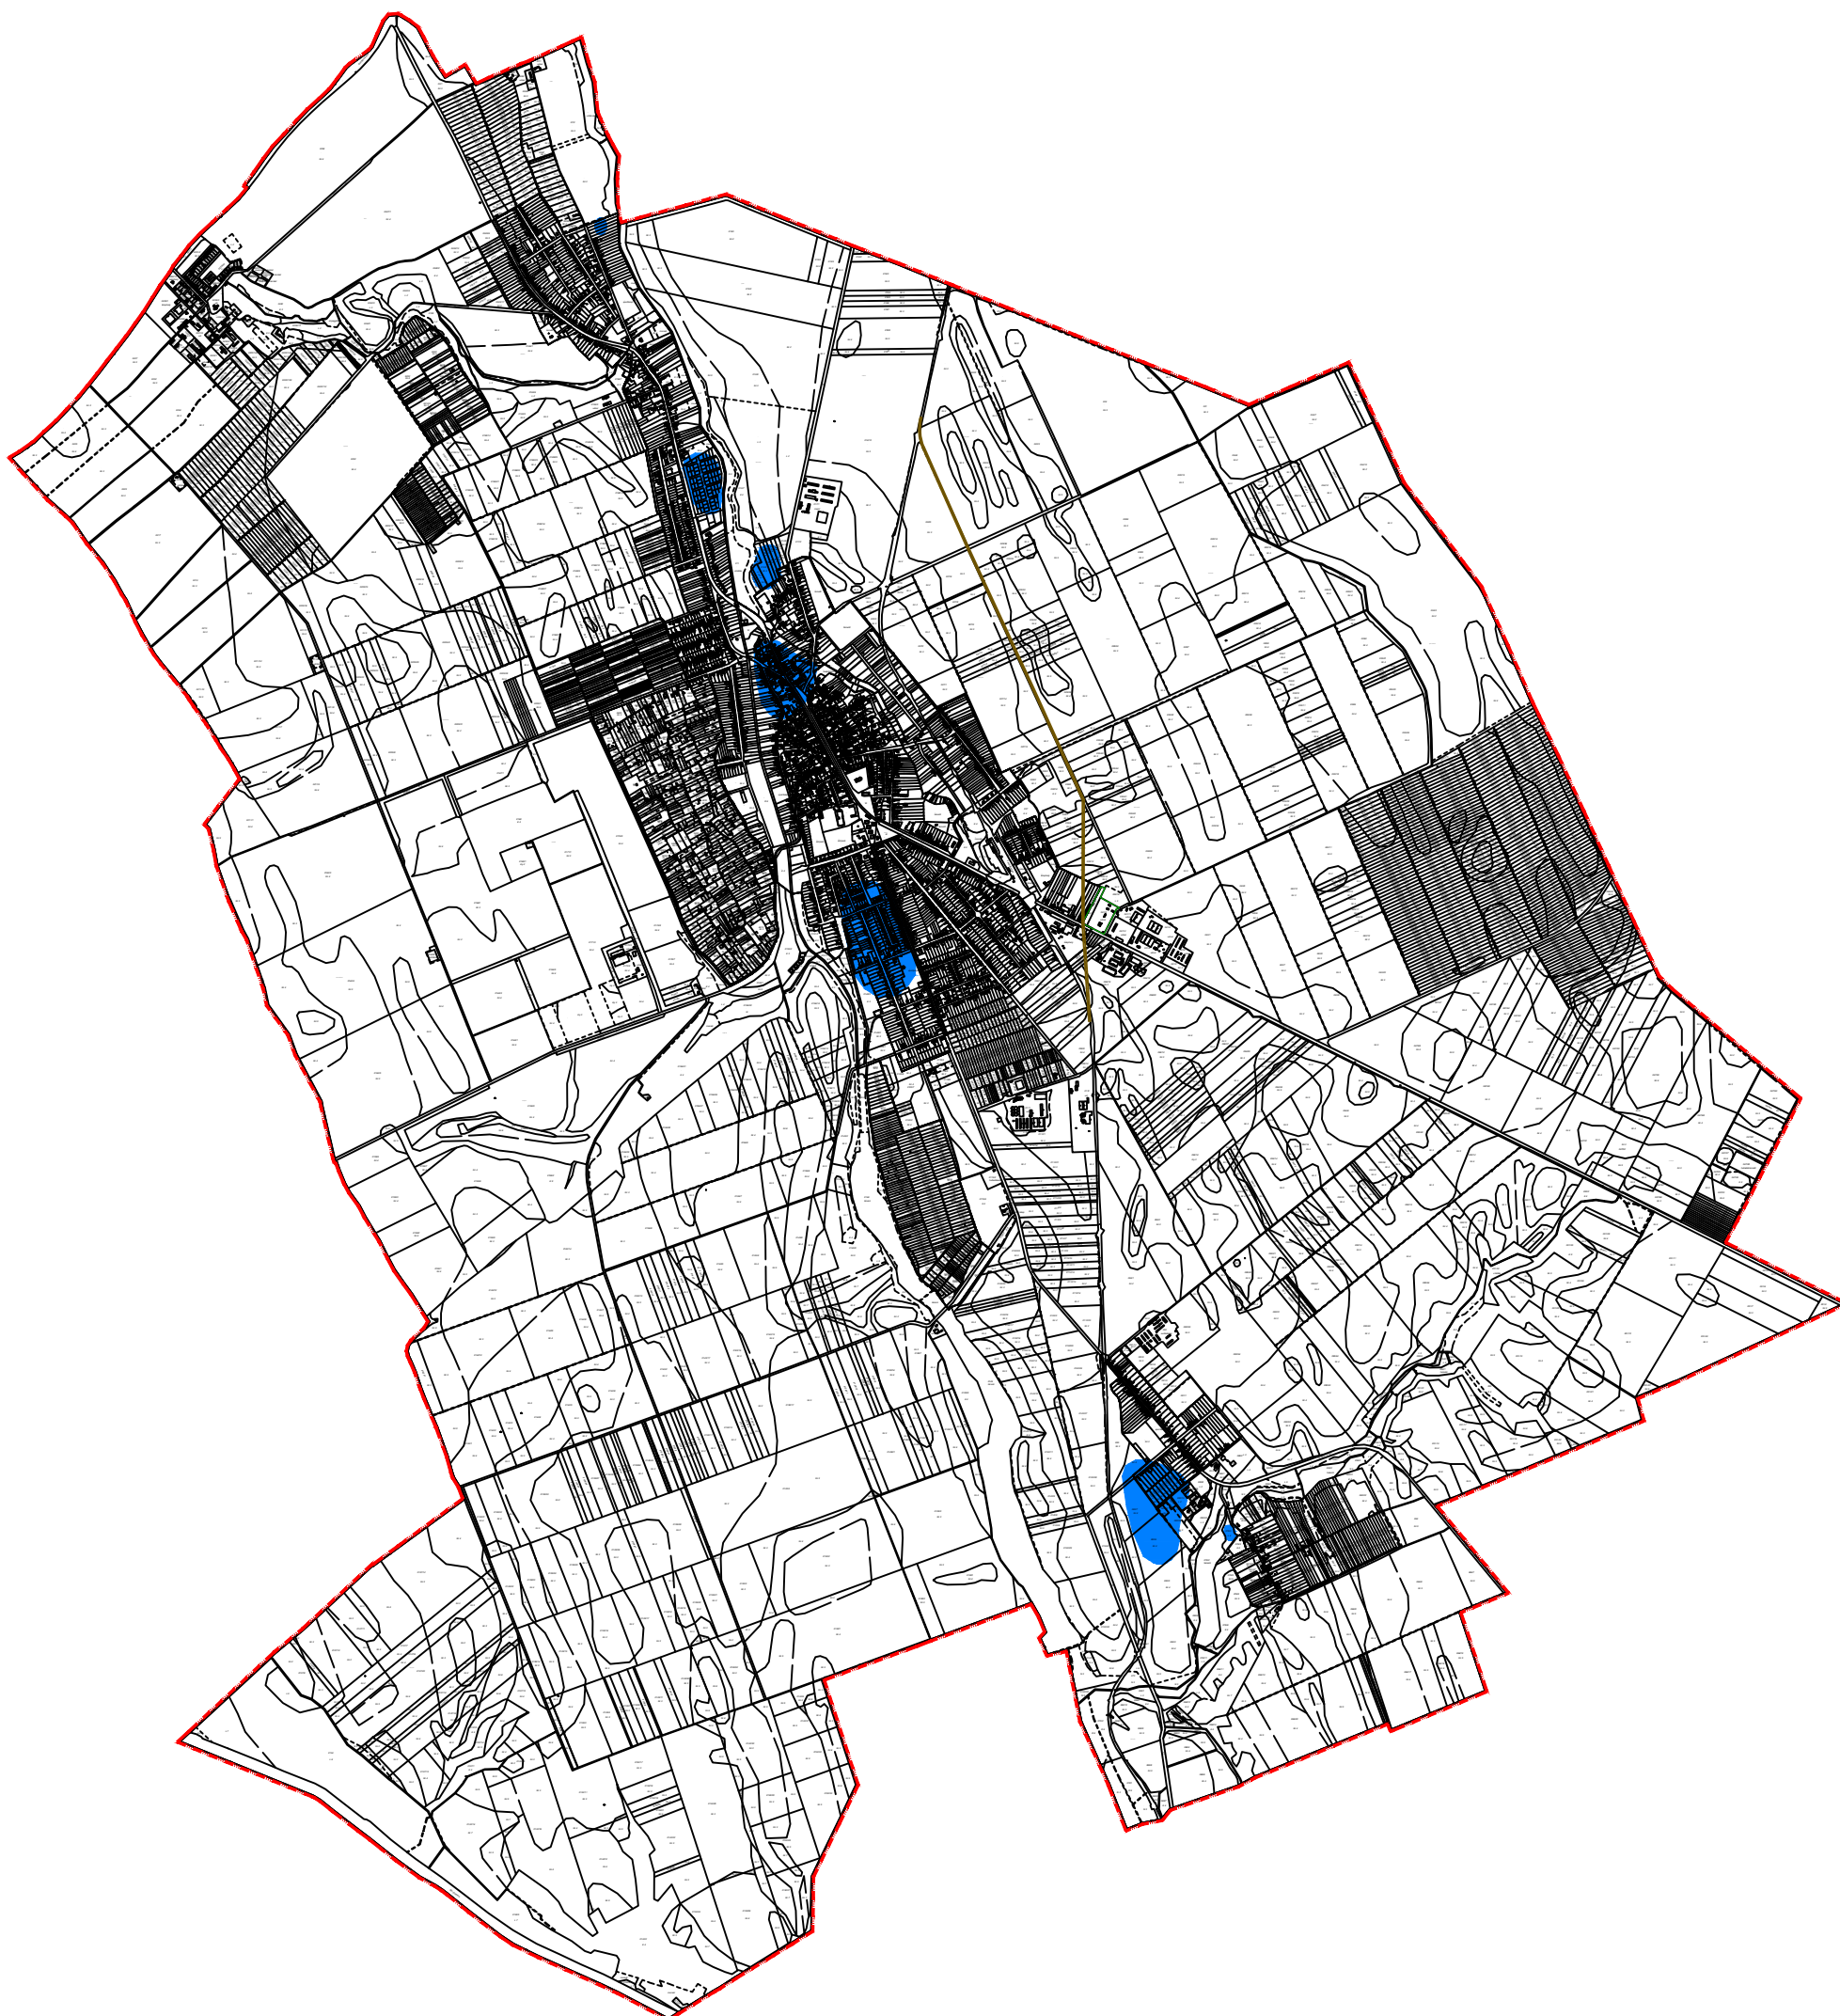

JELMAGYARÁZAT


- Közigazgatási határ
- Régészeti lelőhely

Régészeti lelőhelyek

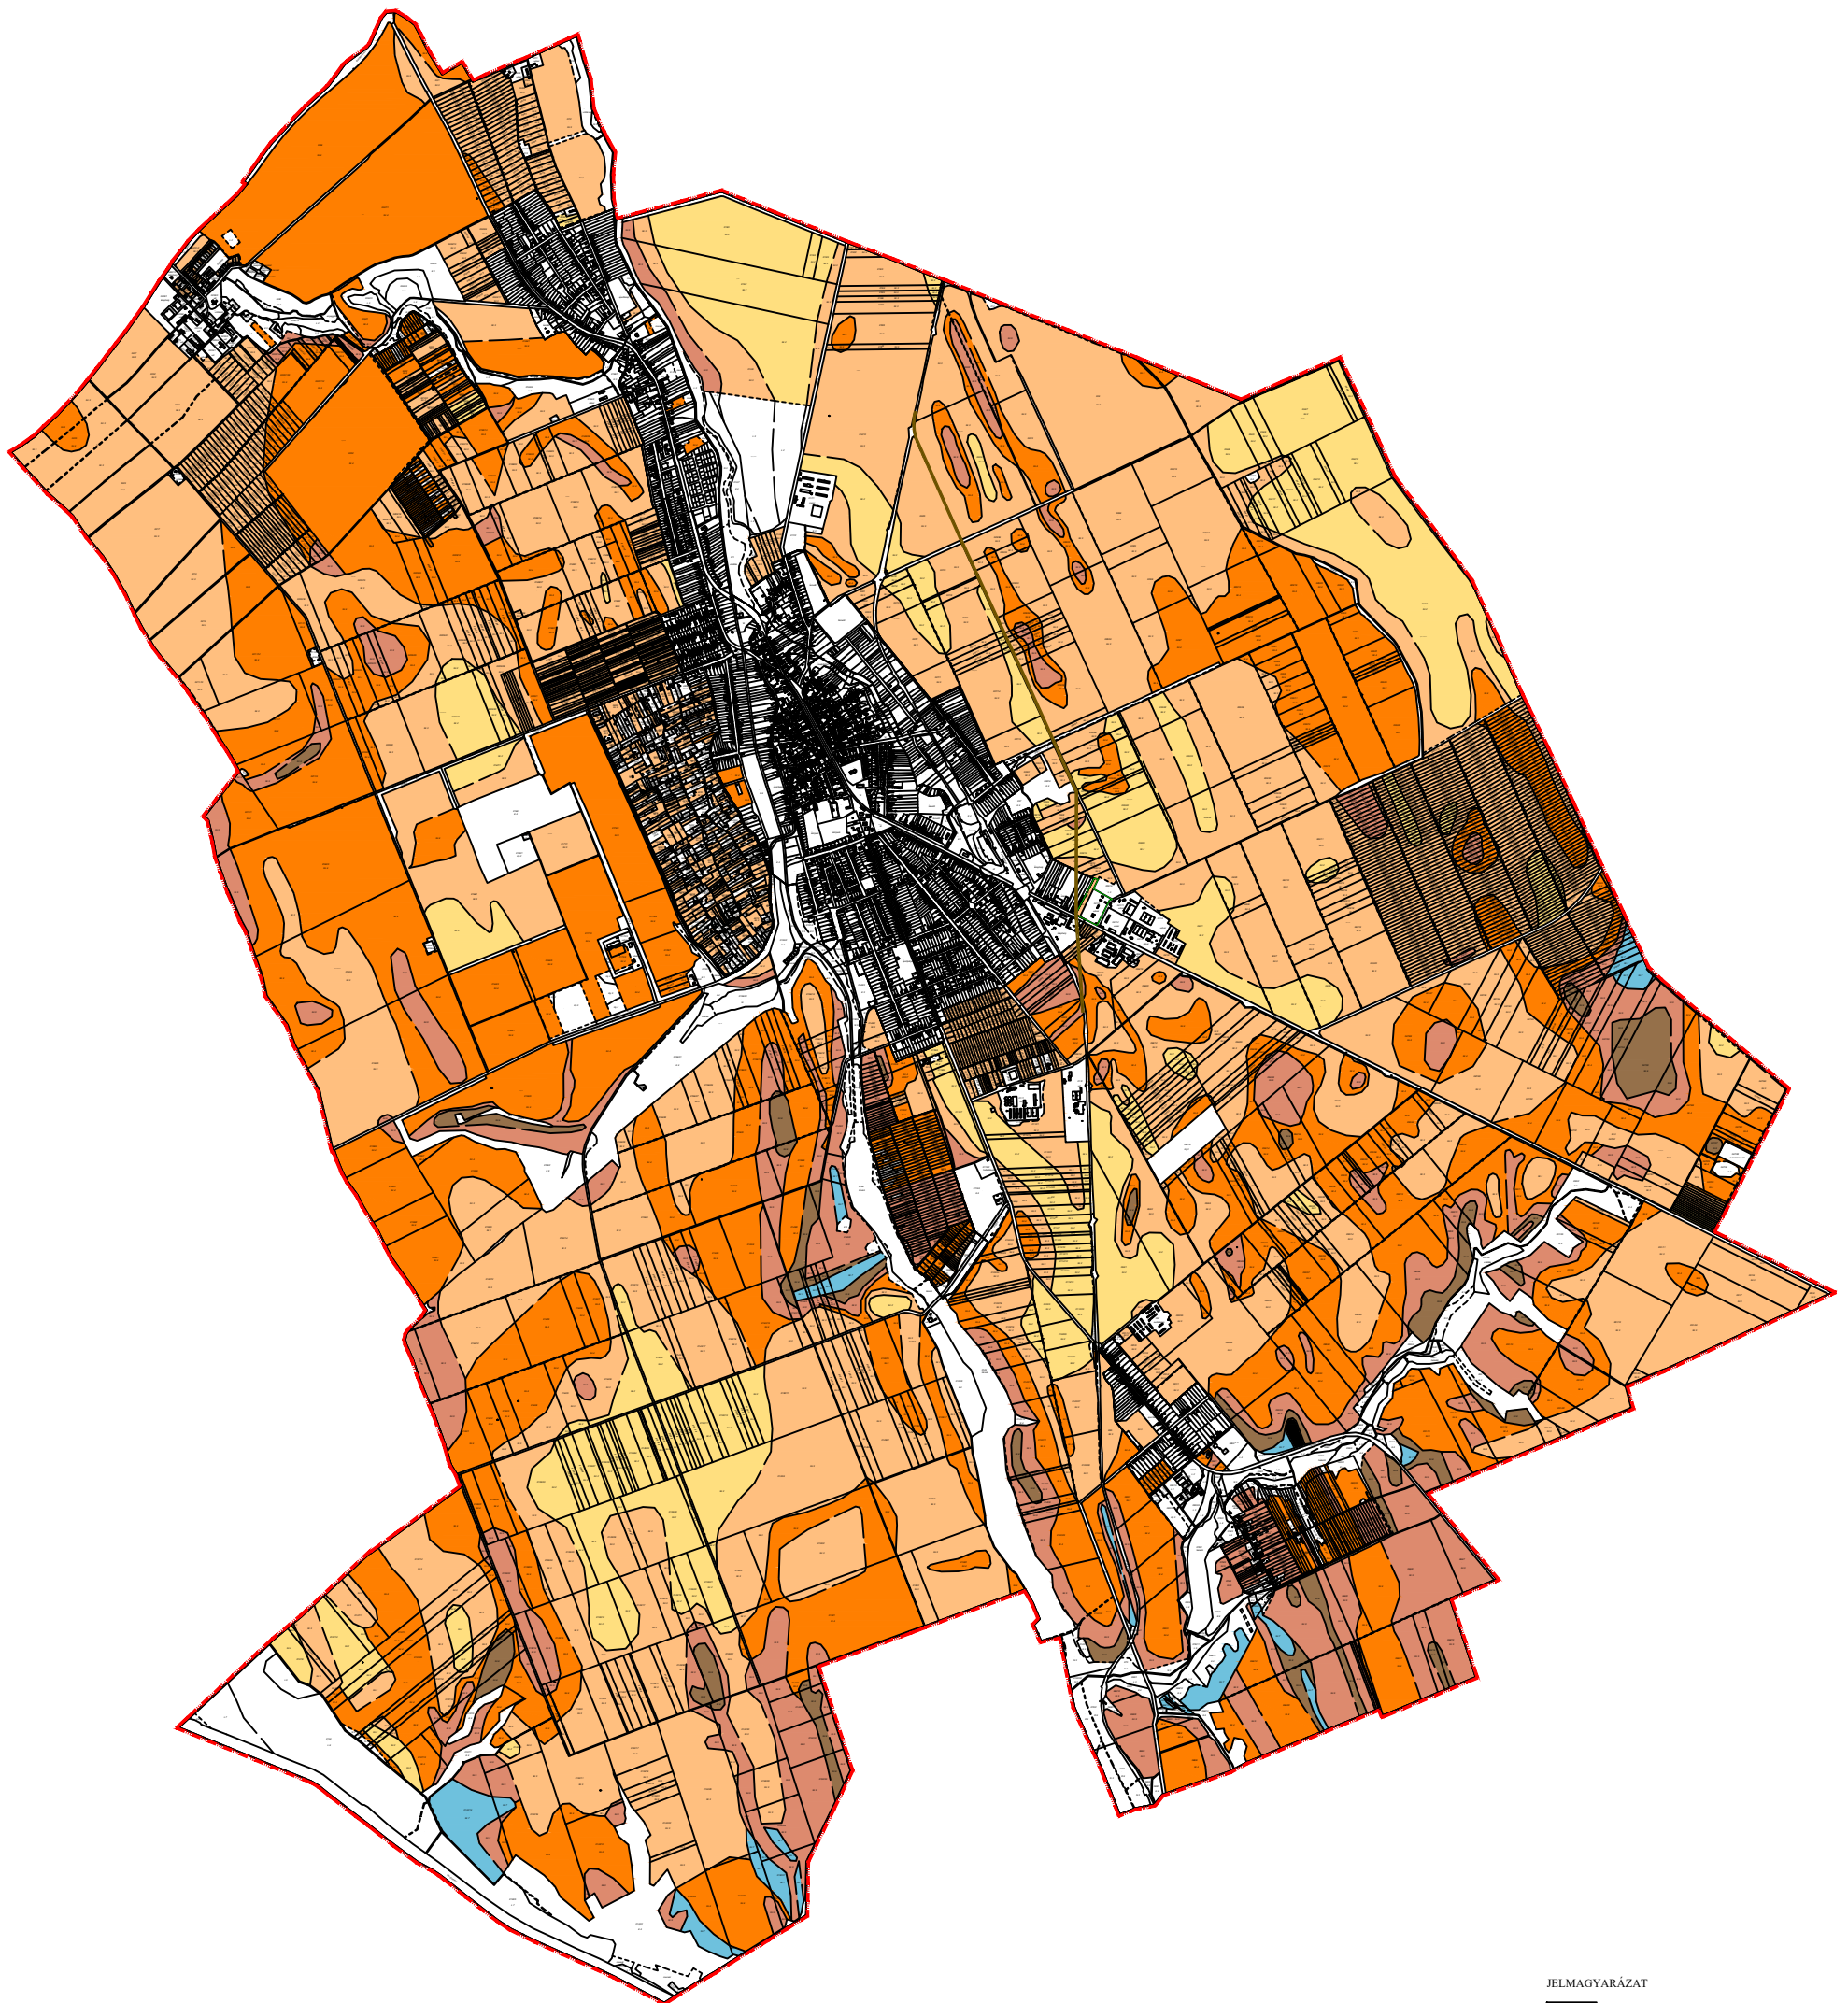


JELMAGYARÁZAT

	Közigazgatási határ
Átlagosnál (31 ak) jobb	
	2-es minőségi osztályú szántó (43 ak)
	3-as minőségi osztályú szántó (33 ak)
Átlagosnál (31 ak) gyengébb	
	4-es minőségi osztályú szántó (28 ak)
	5-ös minőségi osztályú szántó (24 ak)
	6-os minőségi osztályú szántó (18 ak)
	7-es minőségi osztályú szántó (12 ak)
	8-as minőségi osztályú szántó (6 ak)

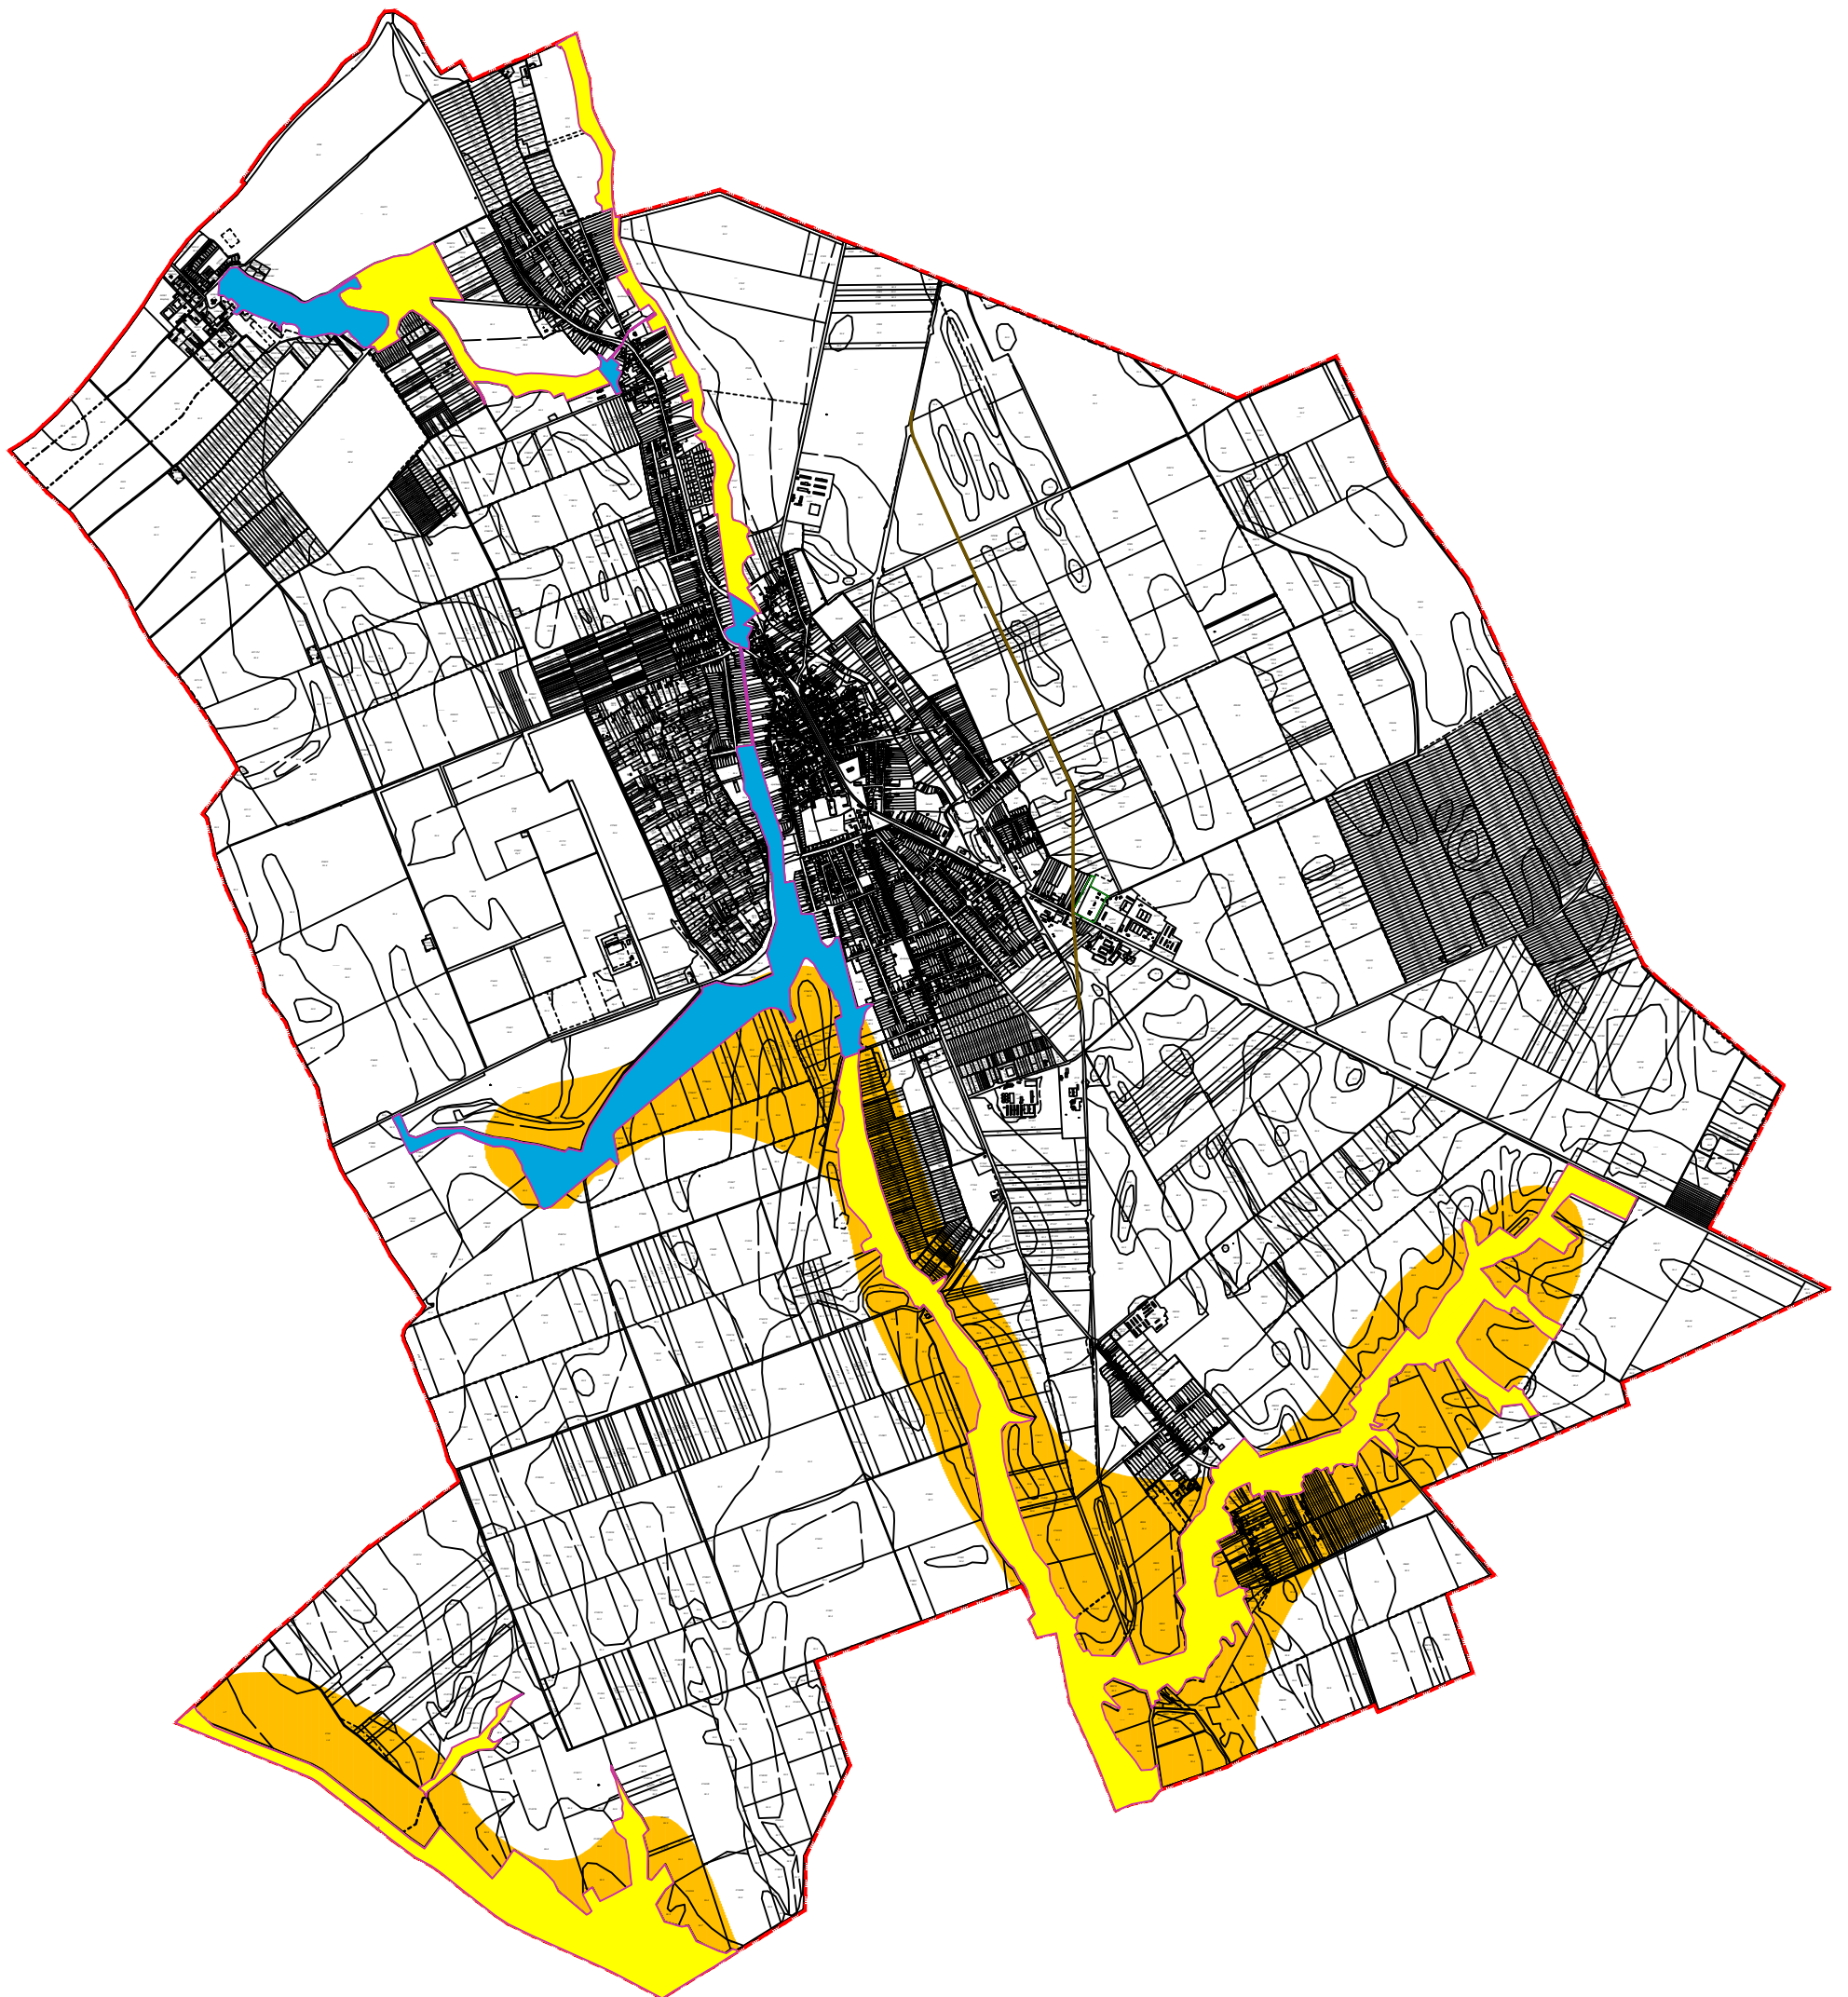


JELMAGYARÁZAT

	Közigazgatási határ
	Tájképvédelmi terület
	Ökológiai hálózat magterületének övezete
	Ökológiai hálózat ökológiai folyosójának övezete

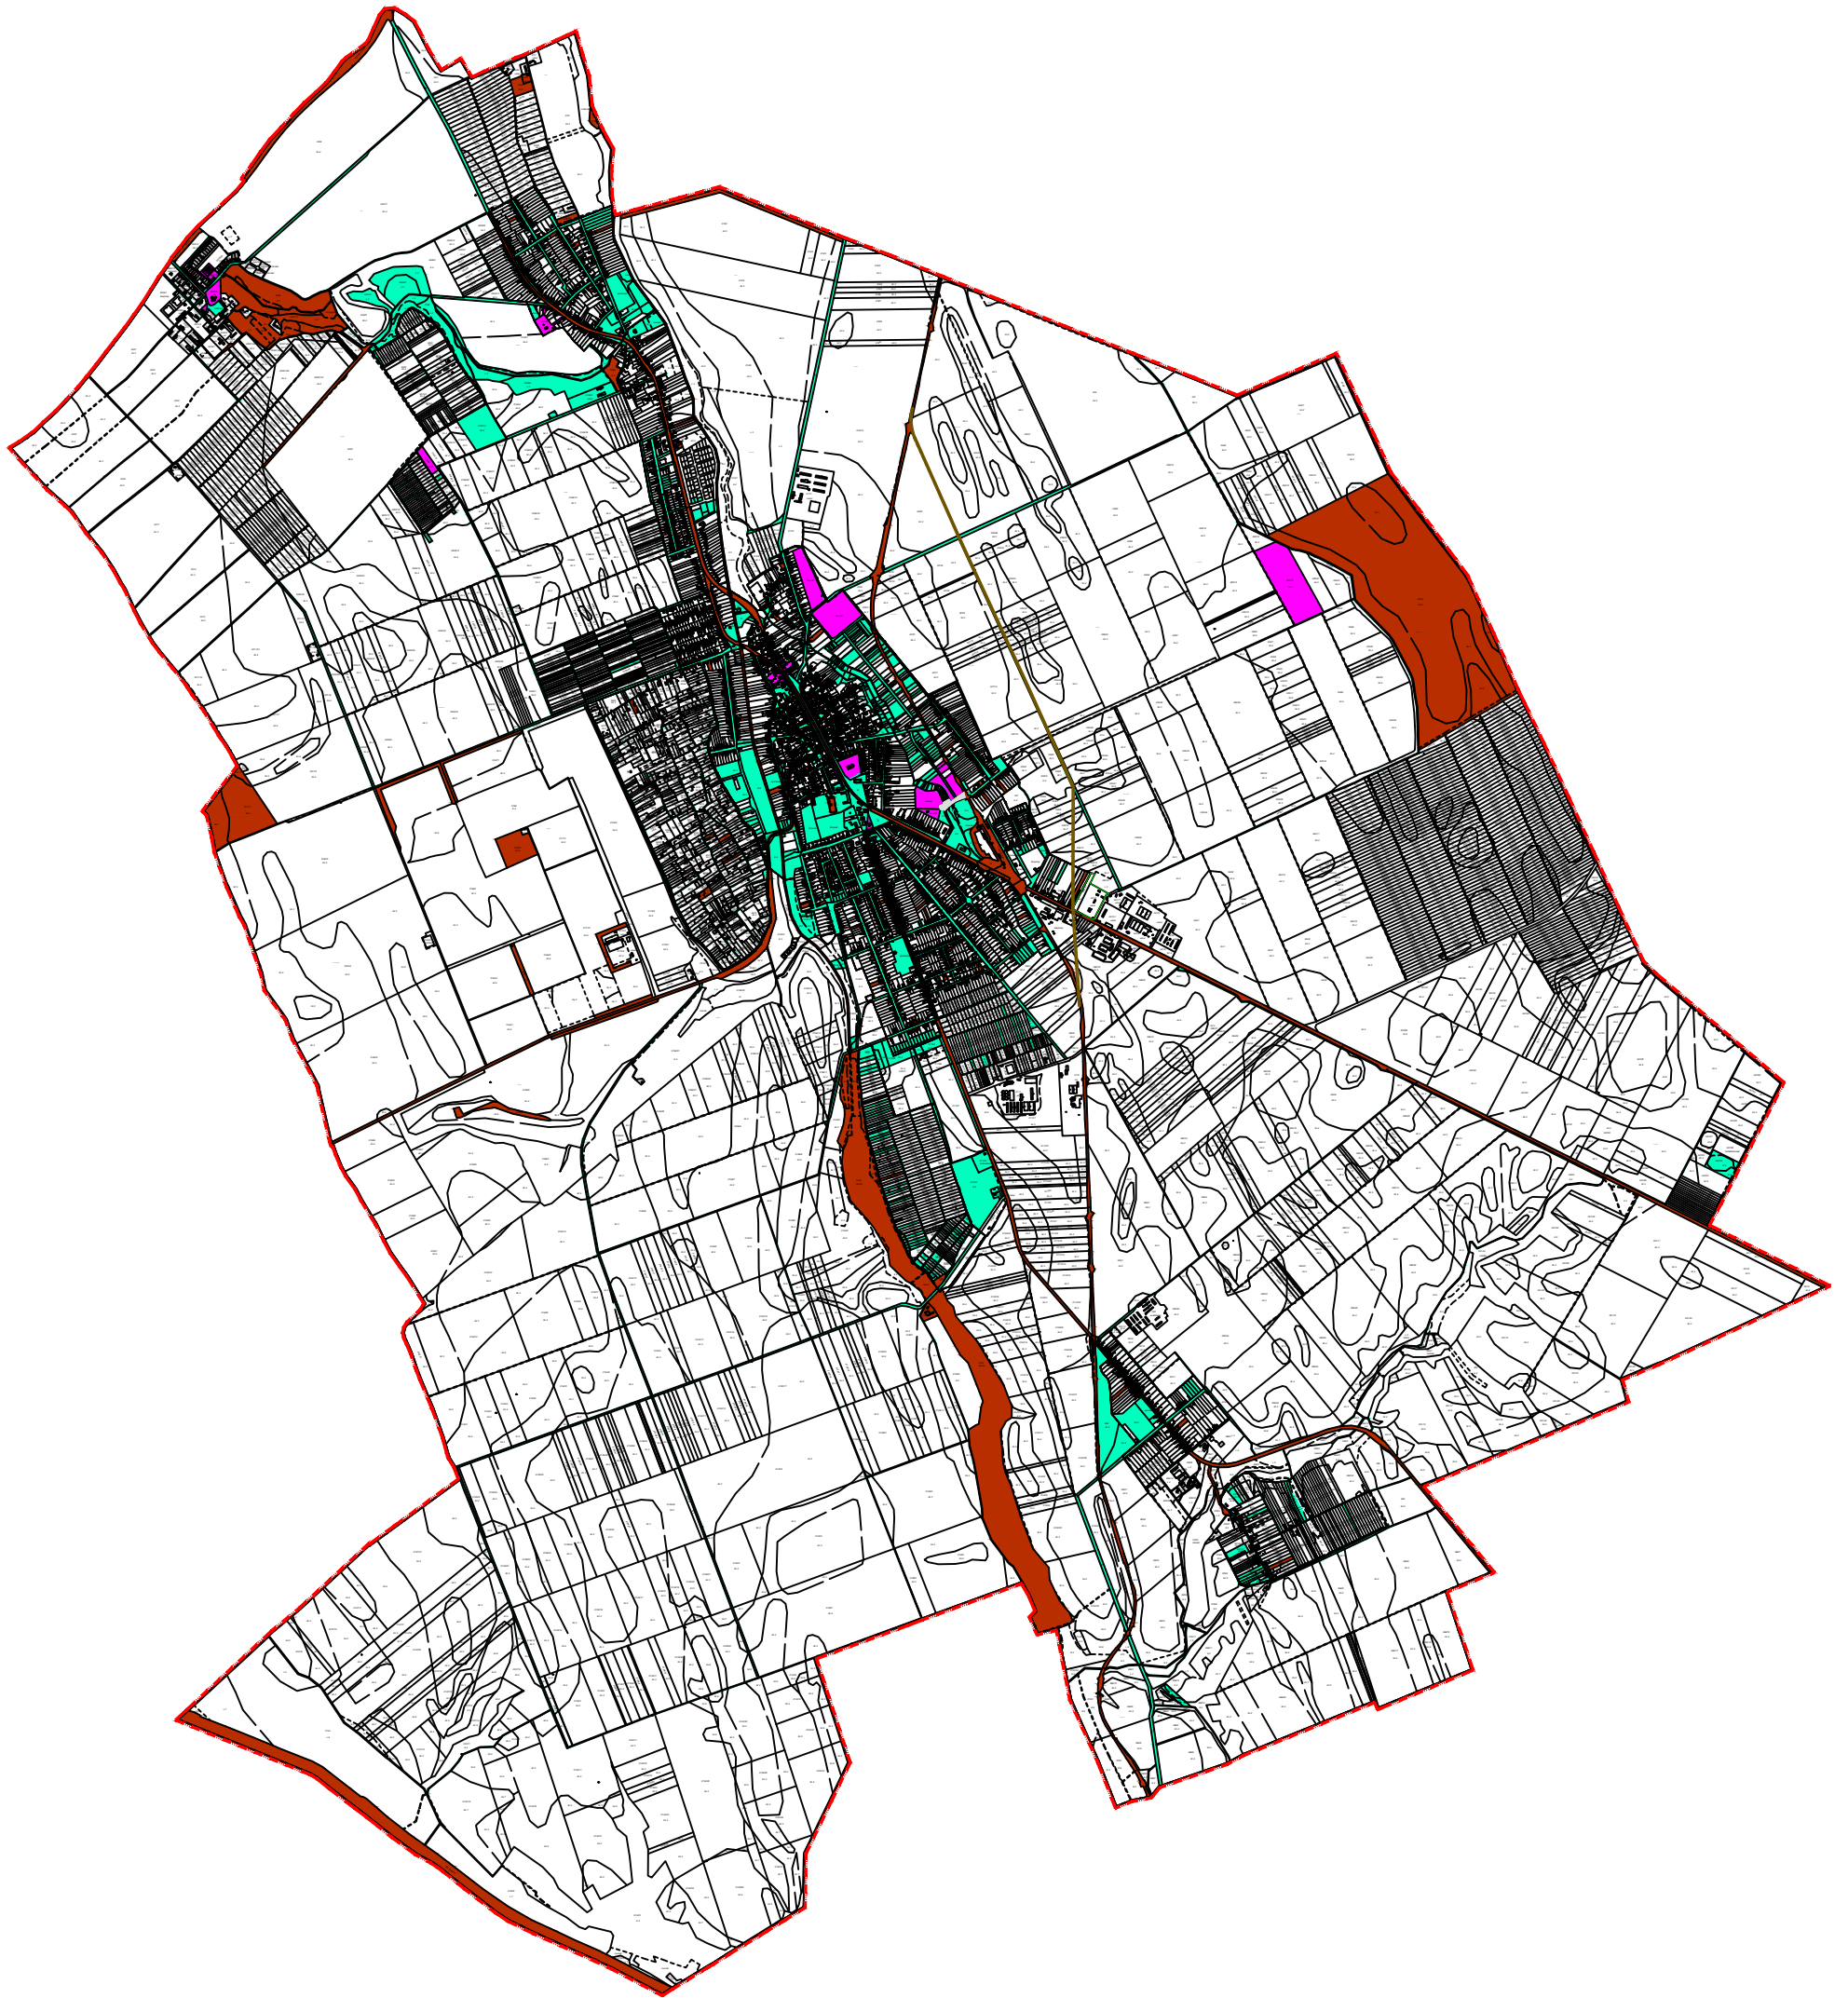


JELMAGYARÁZAT	
	Közigazgatási határ
	Önkormányzati tulajdonú terület
	Állami tulajdonú terület
	Egyházi tulajdonú terület

ALÁTÁMASZTÓ MUNKARÉSZ VIZI KÖZMŰVEK HELYSZÍNRAJZA

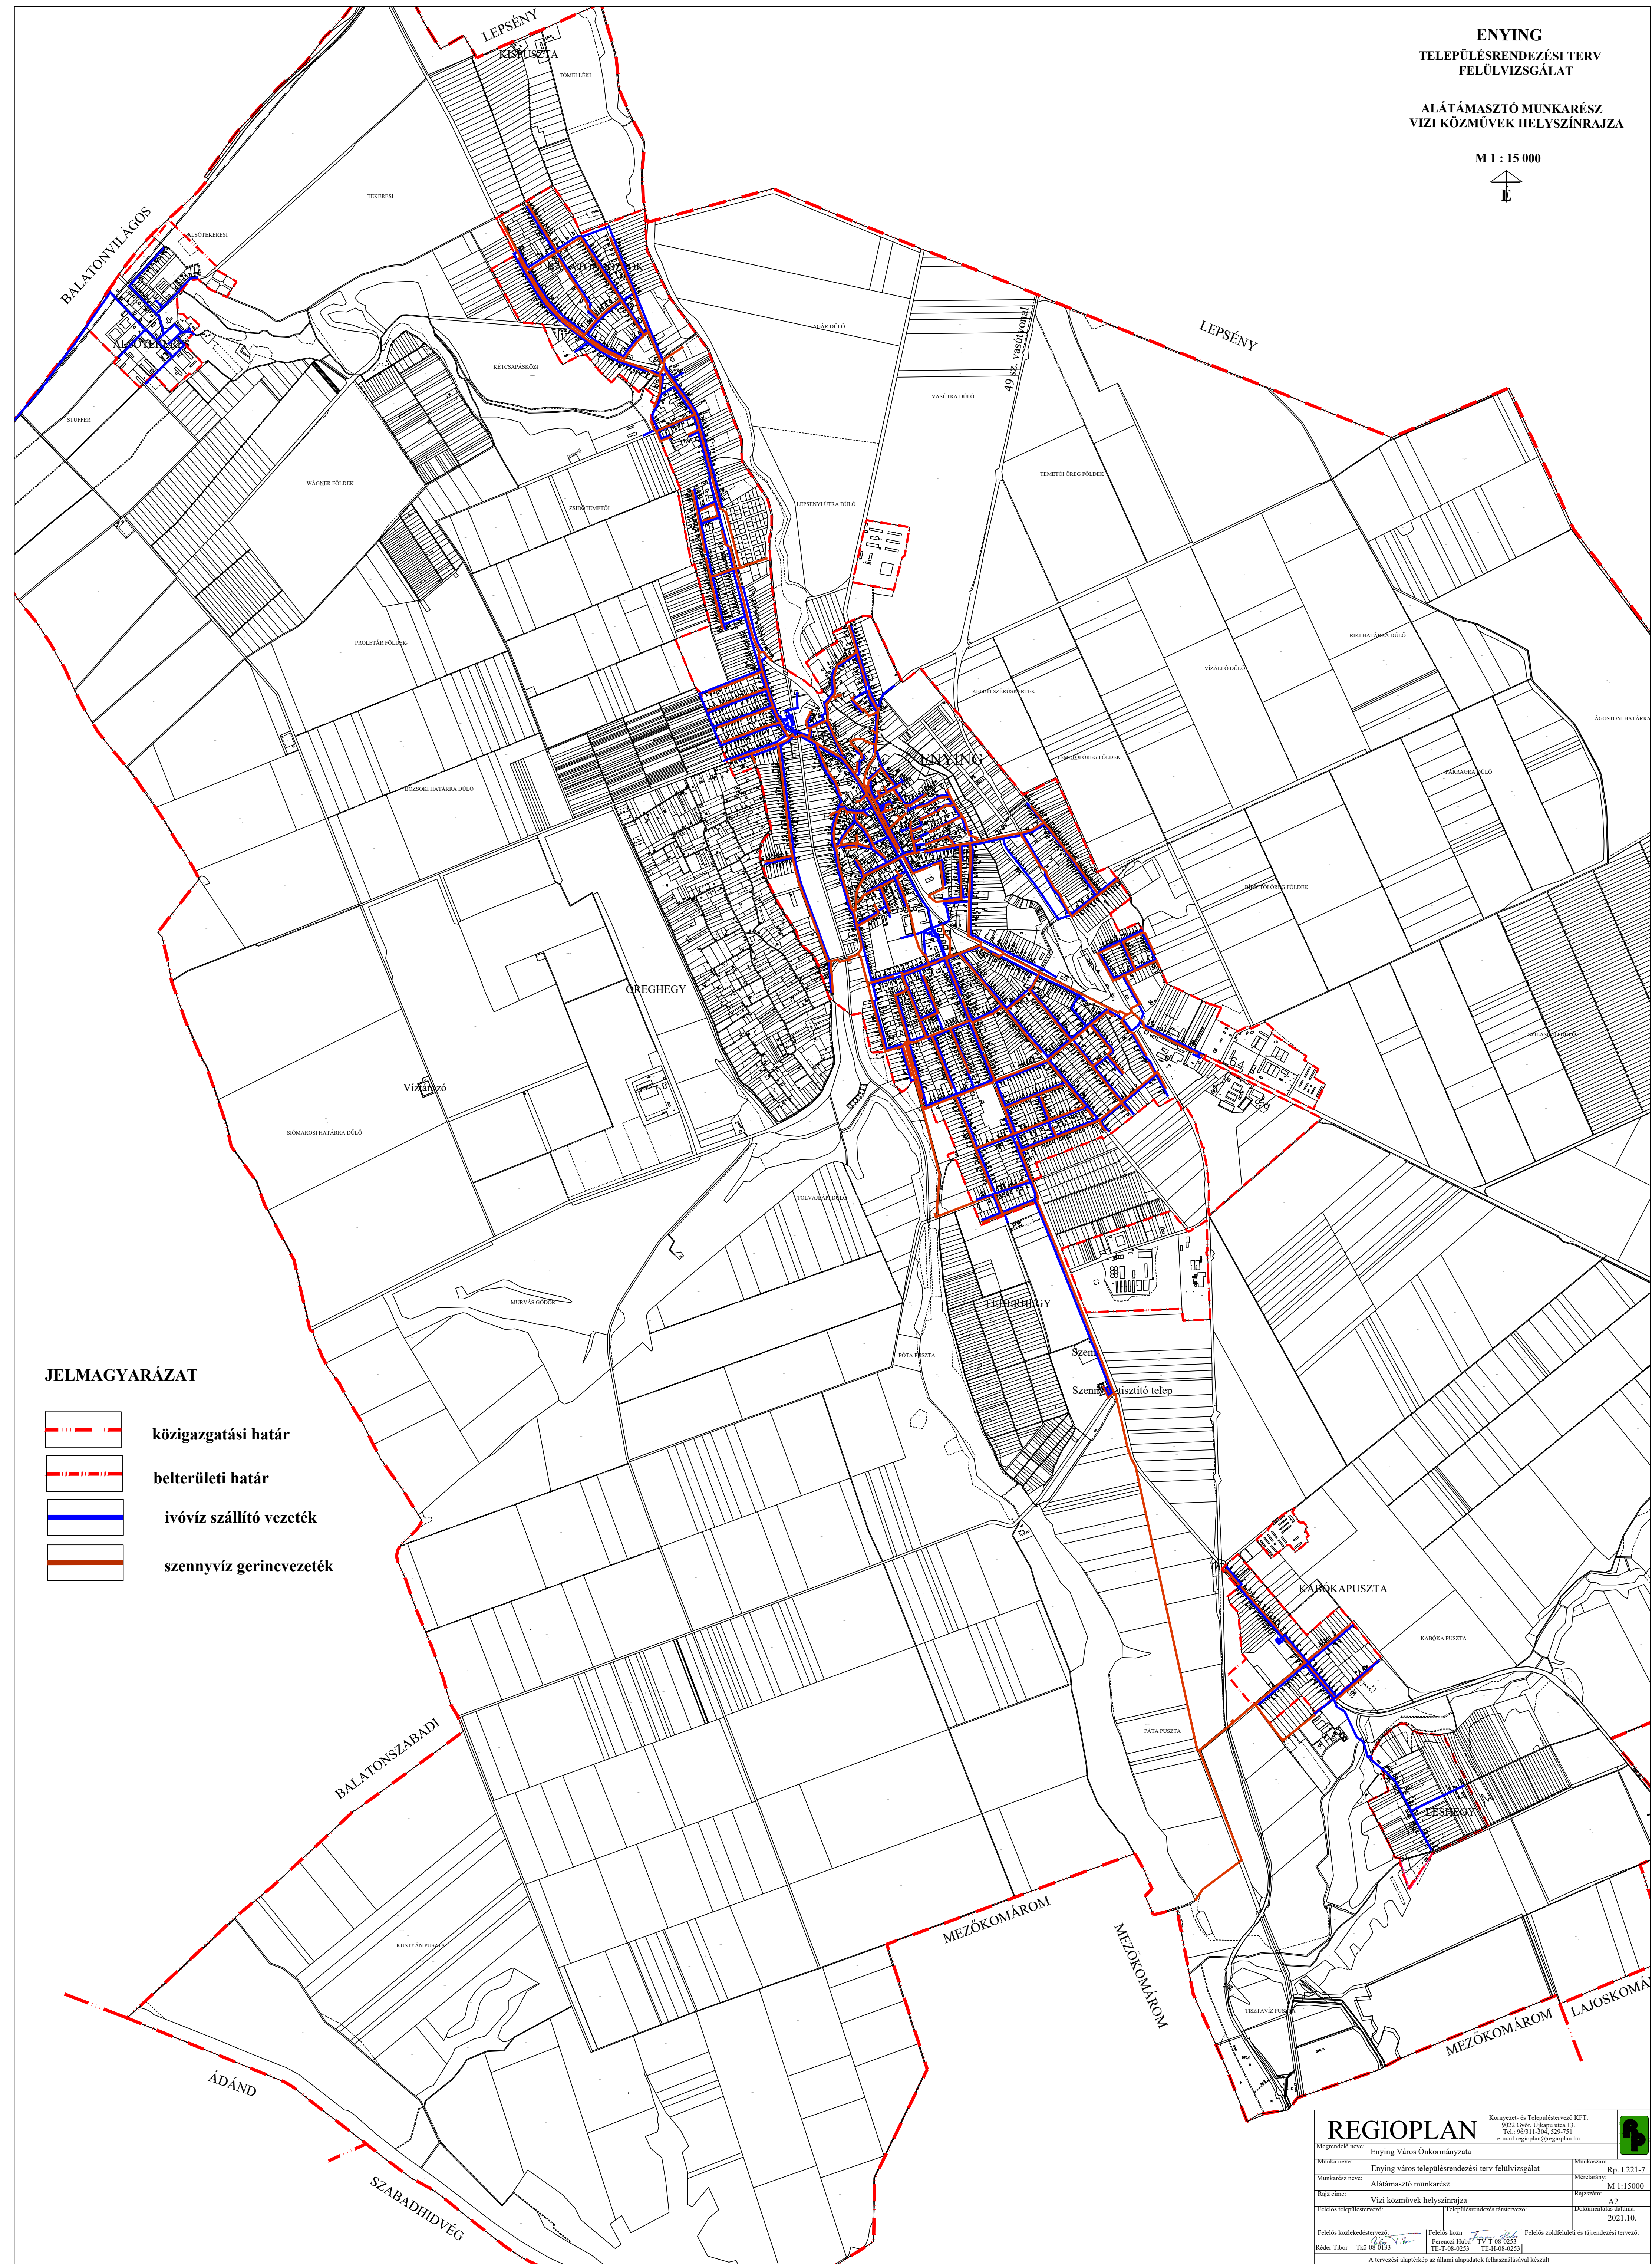

JELMAGYARÁZAT

 - | | |
|--|--------------------------------|
|  | közigazgatási határ |
|  | belterületi határ |
|  | ivóvíz szállító vezeték |
|  | szennyvíz gerincezeték |

REGIOPOL

Magyarországi neve:

Enying Város Önkormányzata

Közművelési és Tépültisztelési részleg KFT

9022 Győr, (Újkapu útja 13.)

Tel.: 90/311-104, 329/371

e-mail: regiopol@regiopol.hu



Munka neve:	Enying város településrendezési terv felülvizsgálata	Munkaszerződés száma:	Rp. 1.221-7
Munkás neve:	Alátámasztó munkarész	Meghatározás:	
Rajz címe:	Vízi közművelési helyszínrajza	Rajzszerkesztő:	M 1:5000
Feladat teljesítésének kezdési időpontja:	Településrendezési tervszervezés:	Állomány:	A2
		Átadás dátuma:	2021. 01.

Feladók kötelezettsége:

Rédei Tibor Tel. 06-90/311

Feladók neve:

Ferenca Balázs Tel. 06-90/353

Feladók földrajzi és tájékozódási tervszáma:

FCH-08-0053 Tel. 06-90/353

A tervezési alaptérkép az állami alapú földmérési állomás által készült